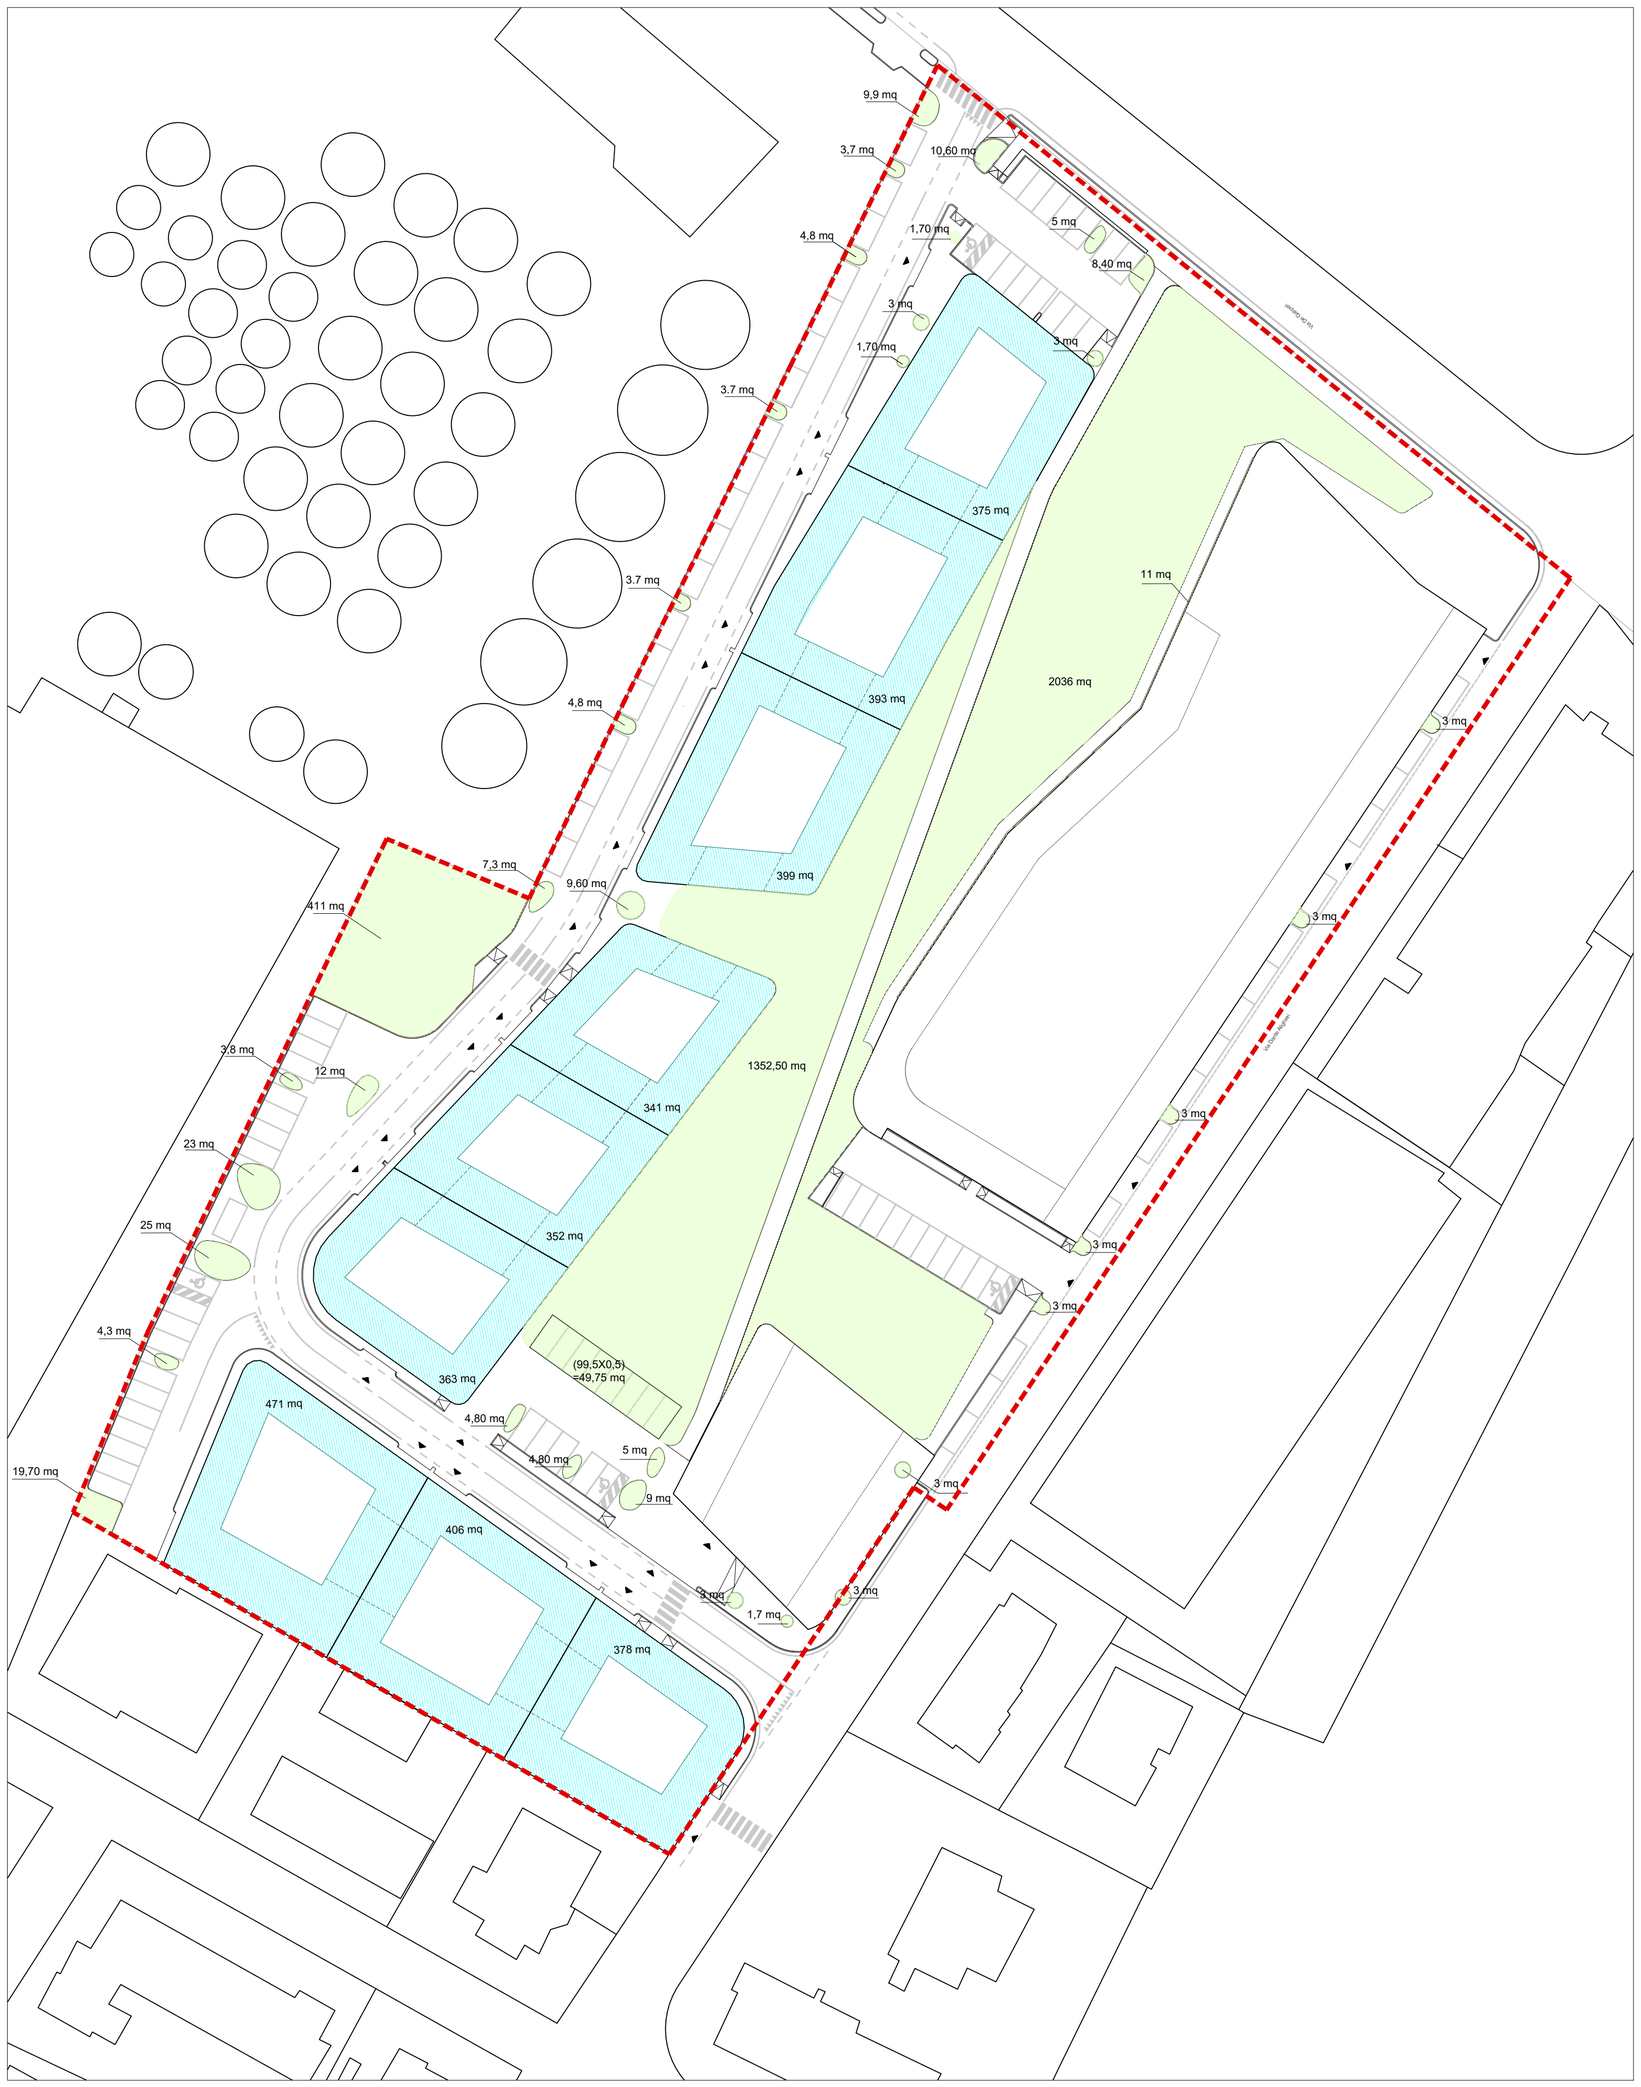

PROGETTO VARIANTE SOSTANZIALE - PLANIMETRIA CON INDIVIDUAZIONE SUPERFICI PERMEABILI

SUPERFICIE PERMEABILE
PRIMA DELL'INTERVENTO

Area d'intervento

Superficie permeabile — TOTALE 910,00

SUPERFICIE PERMEABILE
PIANO PARTICOLAREGGIATO APPROVATO CON D.C.C. N. 2 18/01/2016

Area d'intervento

Superficie permeabile area pubblica
(verde attrezzato, aiuole stradali,
parcheggi in autobloccanti al 50% sup.) — TOTALE 3908,00 mq

Superficie permeabile aree private
(valutata pari a 50% delle aree pertinenziali) — TOTALE 3478,00 mq da cui 3478,00 x 0.5 = 1739,00 mq

SUPERFICIE PERMEABILE COMPLESSIVA — TOTALE 5647 mq

SUPERFICIE PERMEABILE
PROGETTO VARIANTE SOSTANZIALE

Area d'intervento

Superficie permeabile area pubblica
(verde attrezzato, aiuole stradali,
parcheggi in autobloccanti al 50% sup.) — TOTALE 4078,25 mq

Superficie permeabile aree private
(valutata pari a 50% delle aree pertinenziali) — TOTALE 3478,00 mq da cui 3478,00 x 0.5 = 1739,00 mq

SUPERFICIE PERMEABILE COMPLESSIVA — TOTALE 5817,25 mq

UNIONE DEI COMUNI DELLA BASSA ROMAGNA
COMUNE DI COTIGNOLA

PIANO PARTICOLAREGGIATO DI INIZIATIVA PRIVATA

Area Via Dante - Comune di Cotignola (RA)
(Approvato con delibera di C.C. n.2 del 18/01/2016)

VARIANTE SOSTANZIALE

OGGETTO: INVARIANZA IDRAULICA - VALUTAZIONE AREE PERMEABILI

PLANIMETRIA CON INDIVIDUAZIONE SUPERFICI PERMEABILI

TAVOLA: A12

DATA: 05-11-2021 | SCALA: 1:500 | CODICE: N116 | REVISIONE: 00

Proprietà:
DANTE SRL - P. IVA 02238170399
Piazza XIII Giugno n. 15, 48022 Lugo (RA)
MELANDRI IMMOBILIARE SRL - P. IVA 02529710390
Via Bedazzo n. 19, 48022 Lugo (RA)
"e-distribuzione S.p.A. - C.F. e P.I. 05779711000
via Ombrone n.2, 00198 Roma (RM)

Progettista:
Arch. Roberto Pirazzini - Arch. Giovanna Battistini
Via Visani n. 9, 48022 Lugo (RA) Tel/Fax 054527279
Email: officinadesignworkshop@gmail.com

REVISIONE	DATA	OGGETTO DELL'AGGIORNAMENTO	DISEGNATO	REVISIONATO	VERIFICATO

LICENZA AUTOCAD BUILDING DESIGN 2016 Serial No: 396-85534676 File: N116_TAV-A12.dwg