SCHEMA RETE ENEL

SCHEMA RETE TELECOM

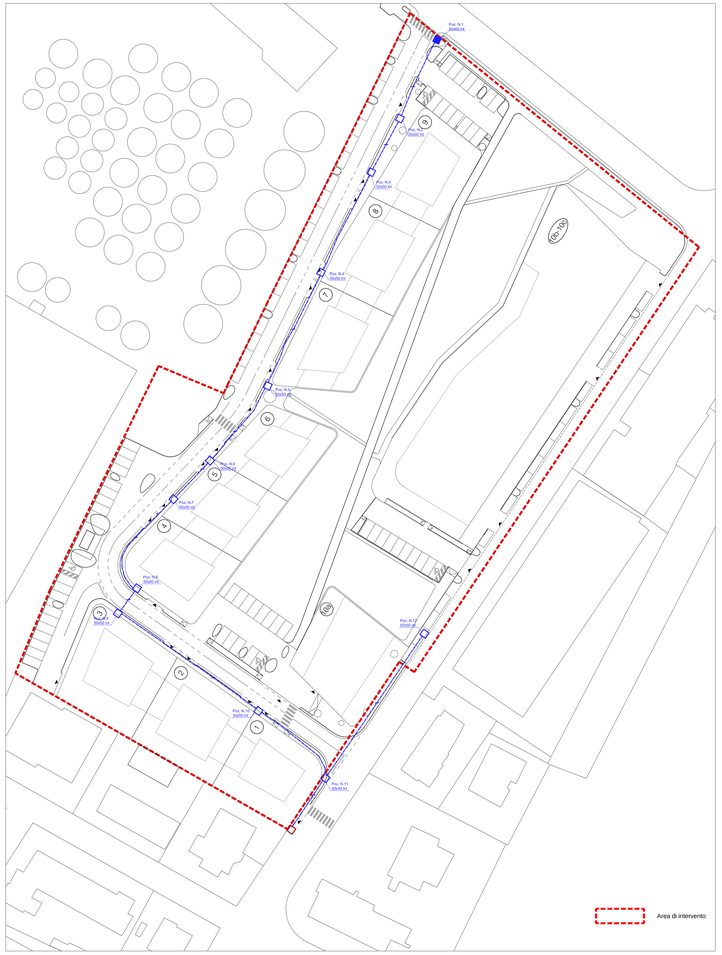

SCHEMA RETE FIBRA OTTICA

Legenda

- = cabina di trasformazione Enel esistente da dismettere
- = rete Enel media tensione (MT) esistente
- = cabina MT/BT di trasformazione Enel di progetto
- = rete Enel media tensione (MT) di progetto (cavidotto Ø160)
- = rete Enel bassa tensione progetto (cavidotto Ø160)
- = rete Enel bassa tensione progetto (cavidotto Ø125 da pozzetto a vano contatore)
- = cavidotto a n 1 tubo
- = cavidotto a n 2 tubi
- = cavidotto a n 3 tubi
- = cavidotto a n 4 tubi
- = pozzetto di ispezione Enel di progetto 60x60 - 70x70
- = pozzetto di ispezione Enel di progetto 90x90 - 100x100
- = armadietto stradale
- = palo BT da posare

Legenda

- = Rete Telecom progetto - 2 tubi corr Ø125mm
- = rete Telecom progetto - tubicol corr Ø50mm
- = pozzetto di ispezione Telecom 40x76
- = pozzetto di ispezione Telecom 80x125
- = pozzetto d'armadio max pozzetto
- = colonnina IDC di distribuzione telefonica da esterno

Legenda

- = Rete fibra ottica di progetto - 1 tubo corr Ø160mm
- = pozzetto di ispezione 50x50
- = pozzetto di ispezione 60x60

UNIONE DEI COMUNI DELLA BASSA ROMAGNA
COMUNE DI COTIGNOLA

PIANO PARTICOLAREGGIATO DI INIZIATIVA PRIVATA

Area Via Dante - Comune di Cotignola (RA)
(Approvato con delibera di C.C. n.2 del 18/01/2016)

VARIANTE SOSTANZIALE

OGGETTO: PROGETTO RETI DI ADDUZIONE SCHEMA RETE ENEL SCHEMA RETE TELECOM SCHEMA RETE FIBRA OTTICA			TAVOLA: A5
DATA: 05-11-2021	SCALA: 1:500	CODICE: N116	REVISIONE: 00

Proprietà: DANTE SRL - P. IVA 02238170399
Piazza XIII Giugno n. 15, 48022 Lugo (RA)
MELANDRI IMMOBILIARE SRL - P. IVA 02529710390
Via Bedazzo n. 19, 48022 Lugo (RA)
"e-distribuzione S.p.A. - C.F. e P.I. 05779711000
via Ombrone n.2, 00198 Roma (RM)

Progettista: Arch. Roberto Pirazzini - Arch. Giovanna Battistini
Via Visani n. 9, 48022 Lugo (RA) Tel/Fax 054527279
Email: officinadesignworkshop@gmail.com

REVISIONE	DATA	OGGETTO DELL'AGGIORNAMENTO	DISEGNATO	REVISIONATO	VERIFICATO

LICENZA AUTOCAD BUILDING DESIGN 2016 Serial No: 396-85034676 | File: N116_TAV-A5.dwg