

Piano Strutturale Comunale
Variante art.32 L.R.20/2000
Unione Bassa Romagna

ADOTTATO	Delibera di C.C.	n. 32	del 19/11/2017
APPROVATO	Delibera di C.C.	n. 20	del 21/04/2009
PUBBLICATO	BUR	n. 106	del 17/06/2009

Schema di assetto strutturale
degli insediamenti e della mobilità

TAVOLA 1 SA
scala 1:35.000


ADOTTATO	Delibera di C.C.	n. 28	del 30/07/2008
APPROVATO	Delibera di C.C.	n. 20	del 21/04/2009
PUBBLICATO	BUR	n. 106	del 17/06/2009

Sindaco referente per l'Unione Davide Ranalli
Sindaco del Comune di Sant'Agata sul Santeramo Enea Emiliani
Assessore competente Enea Emiliani
Responsabile del Servizio Urbanistica Gabriele Montanari
Progettisti Servizio Urbanistica
MATE sc - Carlo Santacroce

S
a
n
t
,
A
g
a
t
a

s
u
l

S
a
n
t
e
r
n
o

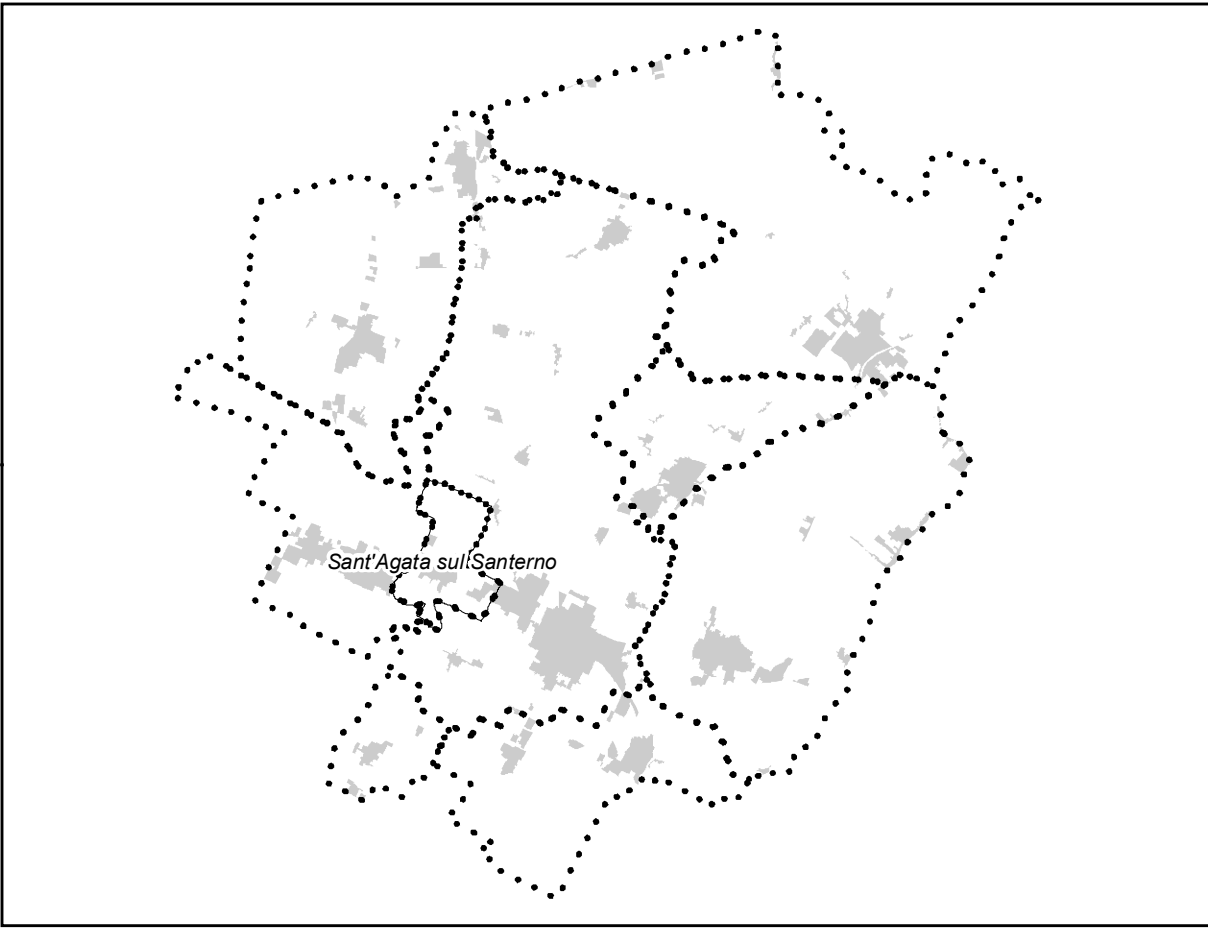

Legenda

- Confini comunali
- ASSETTO STRATEGICO DELLA MOBILITA'**
 - Rete ferroviaria
 - Viabilità secondaria di rilievo provinciale o interprovinciale
 - Principali strade di penetrazione e distribuzione urbana
 - Stazioni ferroviarie
- ASSETTO STRATEGICO DEL SISTEMA INSEDIATIVO**
 - Centri storici
 - Ambiti urbani prevalentemente residenziali
 - Ambiti specializzati per attività produttive esistenti o in corso di attuazione
 - Ambiti per potenziali nuovi insediamenti urbani
 - Ambiti di potenziale espansione degli ambiti specializzati per attività produttive
 - Localizzazione ambiti produttivi
 - Ambiti produttivi di rilievo sovracomunale "consolidati"
 - Centri urbani destinati ad offrire una gamma completa e diversificata di servizi

