UNIONE DEI COMUNI DELLA BASSA ROMAGNA

COMUNE DI MASSA LOMBARDA

ARCHITETTO MARCO DI RICCO

Corso Mazzini 8
48022 Lugo RA

diriccom@gmail.com

Committente:
MAR.FIN. SRL
Piazza Cavour 1 - Lugo RA

Ubicazione:
VIA DELLA GINESTRA - VIA MORINI - VIA RABIN
MASSA LOMBARDA

ACCORDO OPERATIVO
ai sensi dell'art. 38 Legge Regionale n. 24/2017

PIANO URBANISTICO - AREA ANS 2 (6)

PLANIMETRIA RETE ACQUE NERE

TAV. 05 - Scala 1:500

Maggio 2021

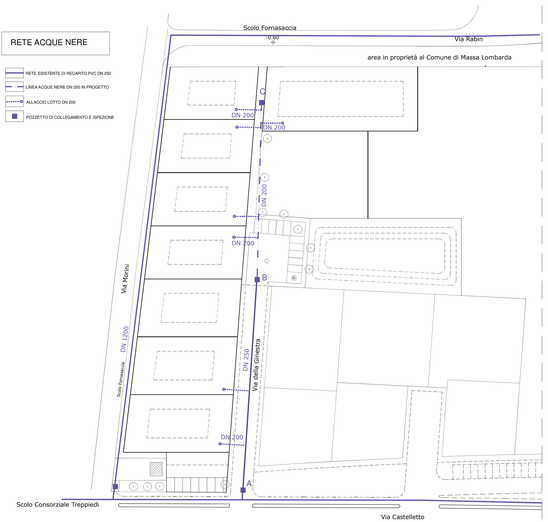

SEZIONI TIPO POSA CONDOTTE FOGNARIE

PARTICOLARE POSA IN OPERA TUBAZIONI
IN P.V.C. IN SEDE STRADALE

SEZIONE TIPO POSA CONDOTTE PRINCIPALI IN PVC
ricoprimento > 1.00 ml

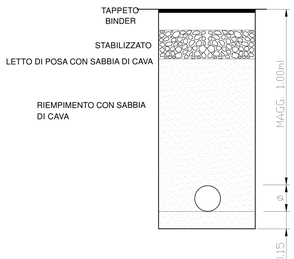

SEZIONE TIPO POSA CONDOTTE PRINCIPALI IN PVC
ricoprimento < 1.00 ml

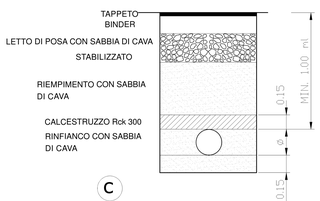
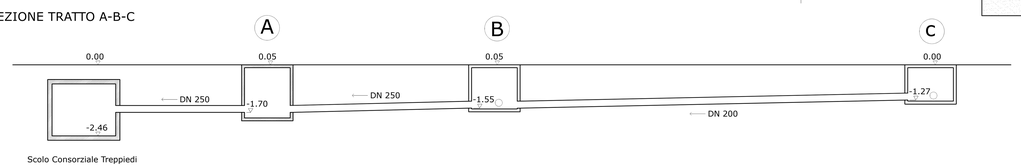
SEZIONE TRATTO A-B-C