

UNIONE DEI COMUNI DELLA BASSA ROMAGNA  
 COMUNE DI MASSA LOMBARDA

ARCHITETTO MARCO DI RICCO  
 Corso Mazzini 8  
 48022 Lugo RA  
 diriccom@gmail.com

Committente:  
 MAR.FIN. SRL  
 Piazza Cavour 1 - Lugo RA

Ubicazione:  
 VIA DELLA GINESTRA - VIA MORINI - VIA RABIN  
 MASSA LOMBARDA

ACCORDO OPERATIVO  
 ai sensi dell'art. 38 Legge Regionale n. 24/2017  
 PIANO URBANISTICO - AREA ANS 2 (6)

PLANIMETRIA RETE IDRICA - RETE GAS


TAV. 06 - Scala 1:500

Maggio 2021



LINEA ACQUEDOTTO

- ACQUA DN 90 PVC (LINEA ESISTENTE)
- ACQUA PVC DN 110 Pn 16 (LINEA IN PROGETTO)
- POZZETTO DI COLLEGAMENTO E ISPEZIONE

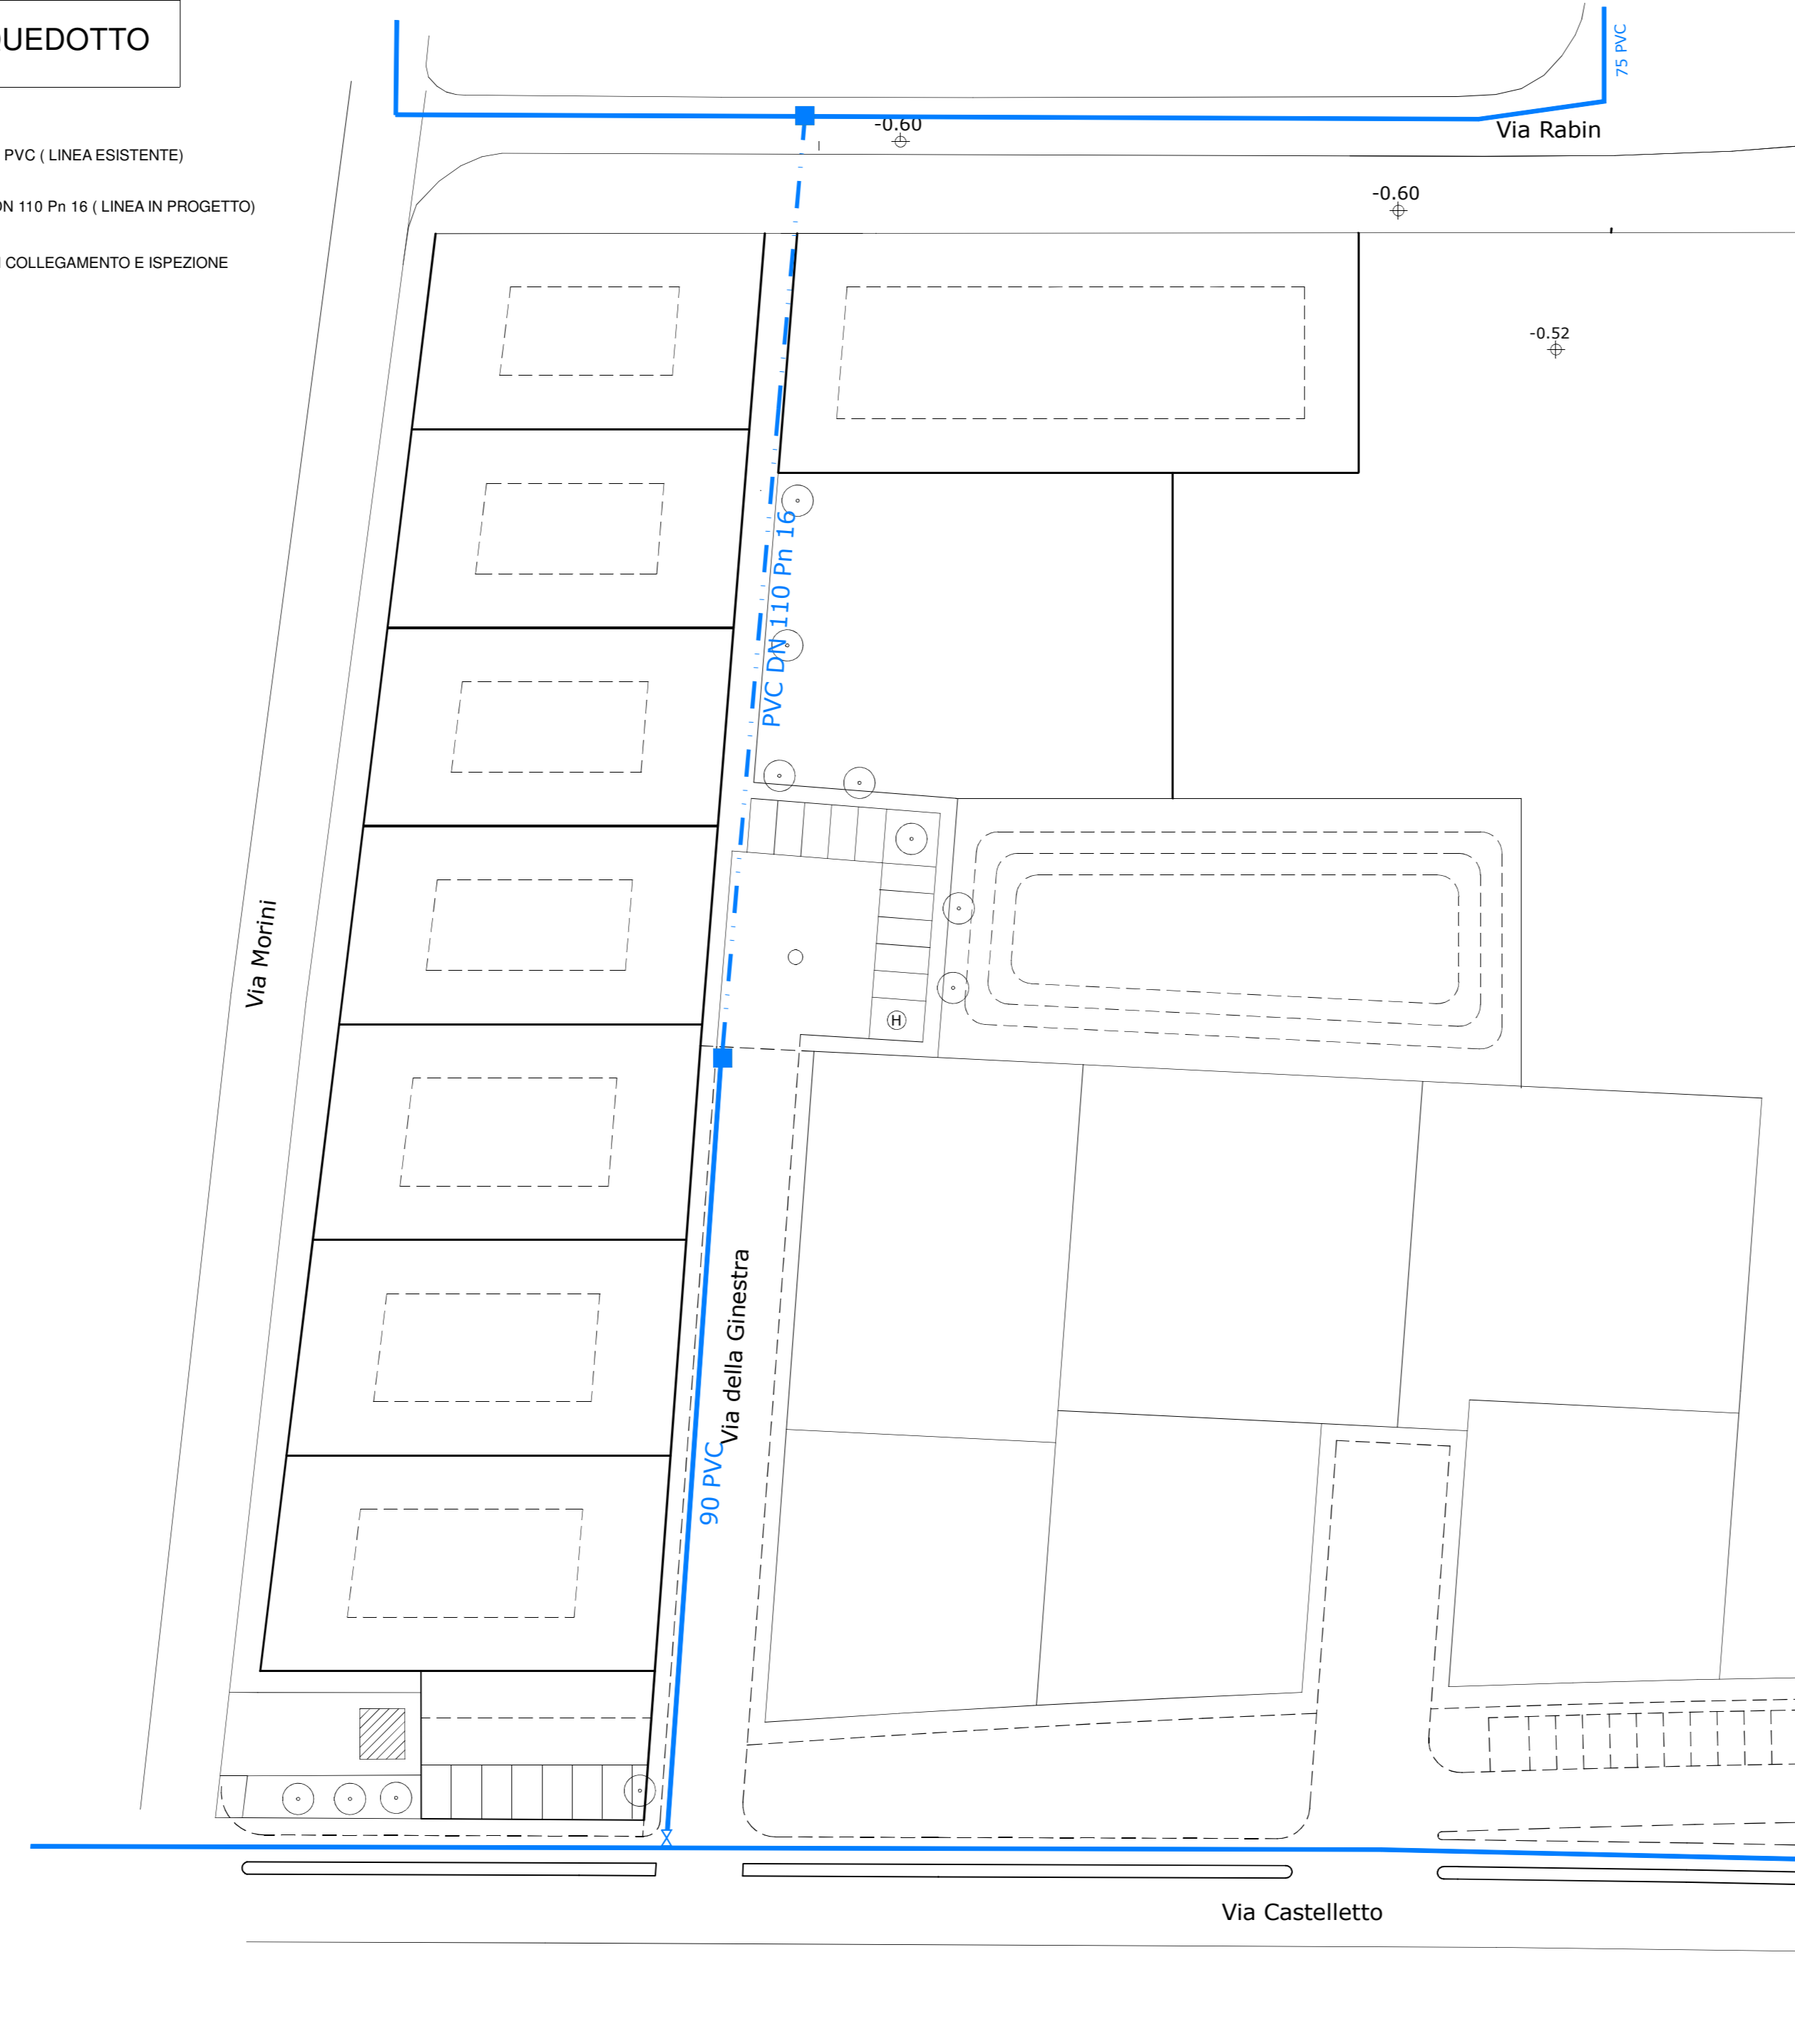

LINEA GAS

- RETE GAS ACCPE 125 6 Spec (LINEA ESISTENTE)
- RETE GAS ACCPE 125 (LINEA IN PROGETTO)
- PUNTO DI MISURA




STRADA ASFALTATA

STRADA ASFALTATA

SEZIONI TIPO POSA CONDOTTE ACQUA E GAS  
 PARTICOLARE SCAVI E REINTERRI

- A = variabile sulla base delle prescrizioni di ogni ente
- d = diametro esterno della condotta
- S = larghezza reinterro = 15cm
- B =  $d + 2 \times S = 40\text{cm}$
- H = profondita' scavo
- h = profondita' condotta = 90cm

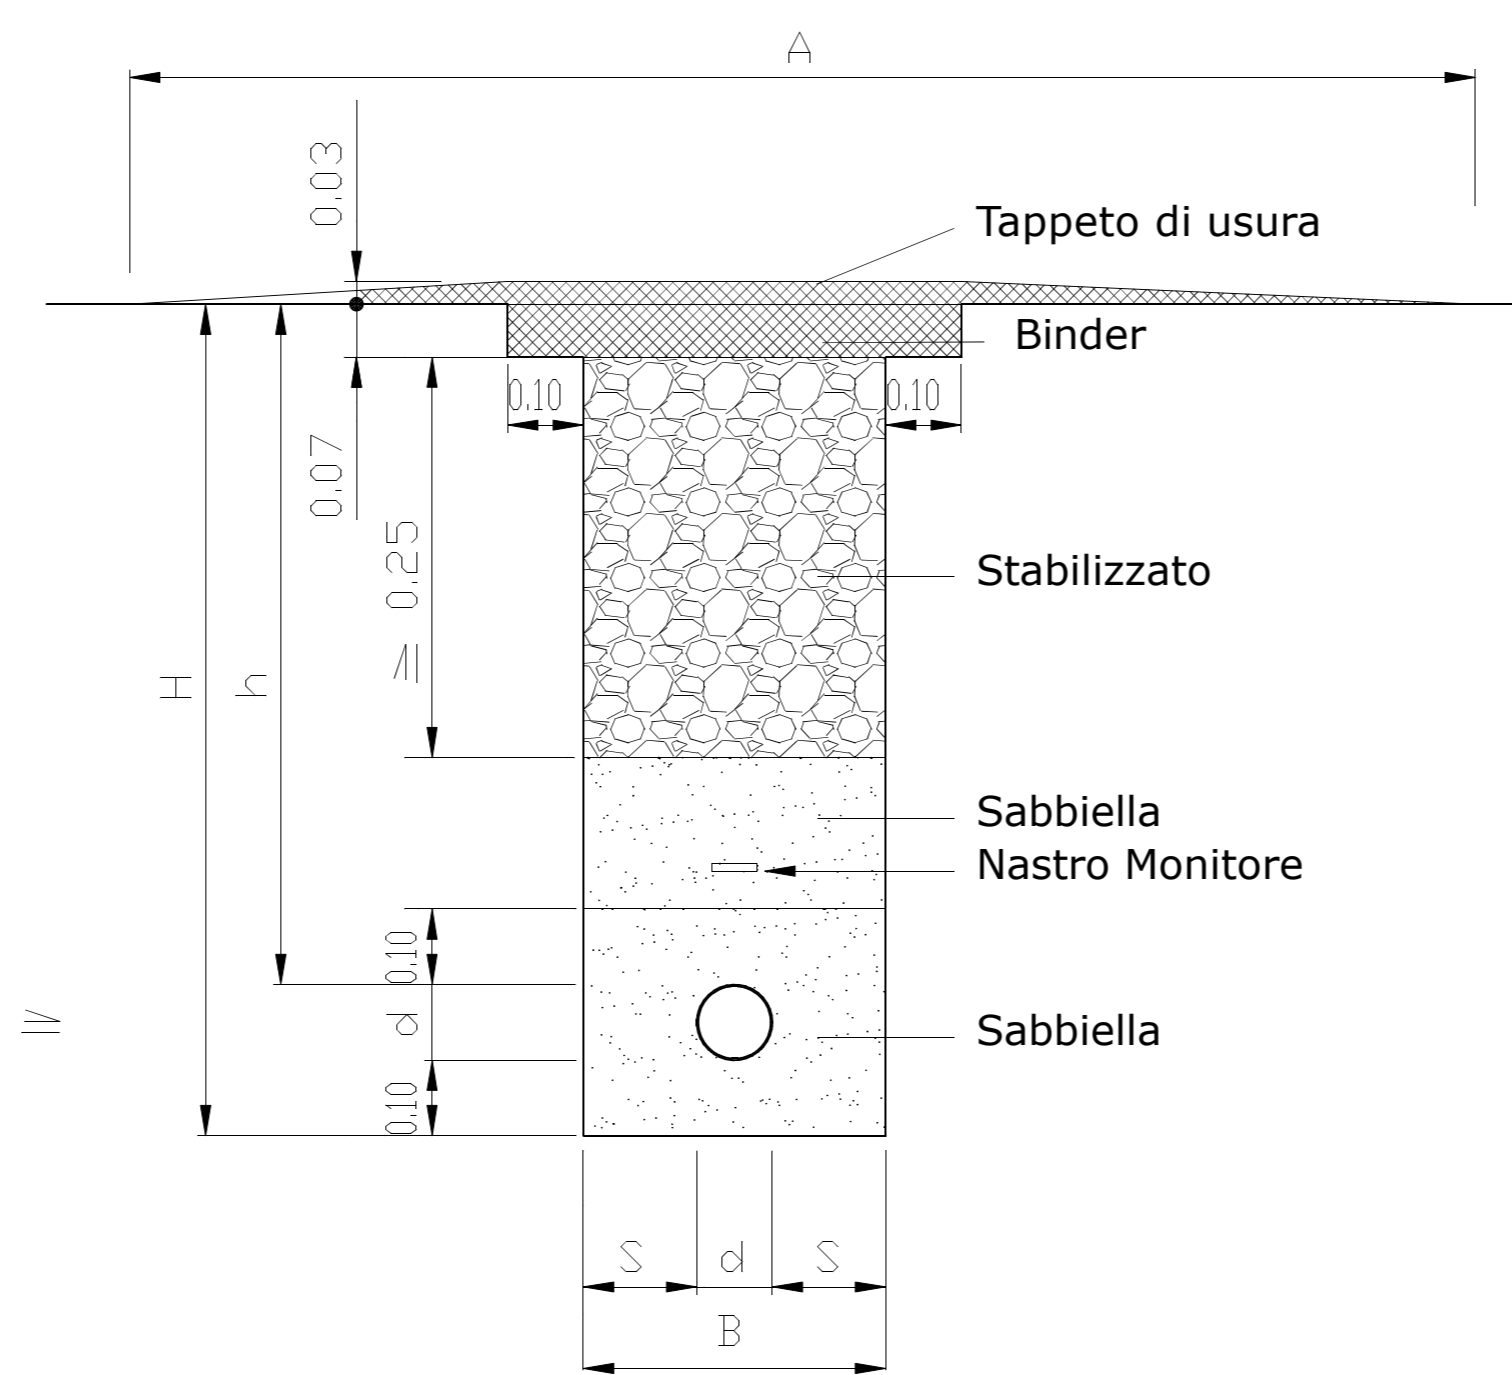

- A = variabile sulla base delle prescrizioni di ogni ente
- d = diametro esterno della condotta 1
- d = diametro esterno della condotta 2
- S = larghezza reinterro = 7cm
- B =  $d + d_2 + b + 2 \times S$
- H = profondita' scavo
- h = profondita' condotta = 90cm

DN max	b (cm)
= 90	20
> 90	25
= 300	25
> 300	30

