

UNIONE DEI COMUNI DELLA BASSA ROMAGNA
 COMUNE DI MASSA LOMBARDA

ARCHITETTO MARCO DI RICCO
 Corso Mazzini 8
 48022 Lugo RA
 diricom@gmail.com




Committente:
 MAR.FIN. SRL
 Piazza Cavour 1 - Lugo RA

Ubicazione:
 VIA DELLA GINESTRA - VIA MORINI - VIA RABIN
 MASSA LOMBARDA

ACCORDO OPERATIVO
 ai sensi dell'art. 38 Legge Regionale n. 24/2017
 PIANO URBANISTICO - AREA ANS 2 (6)

INQUADRAMENTO URBANISTICO E FOTOGRAFICO

TAV. 01
 Maggio 2021

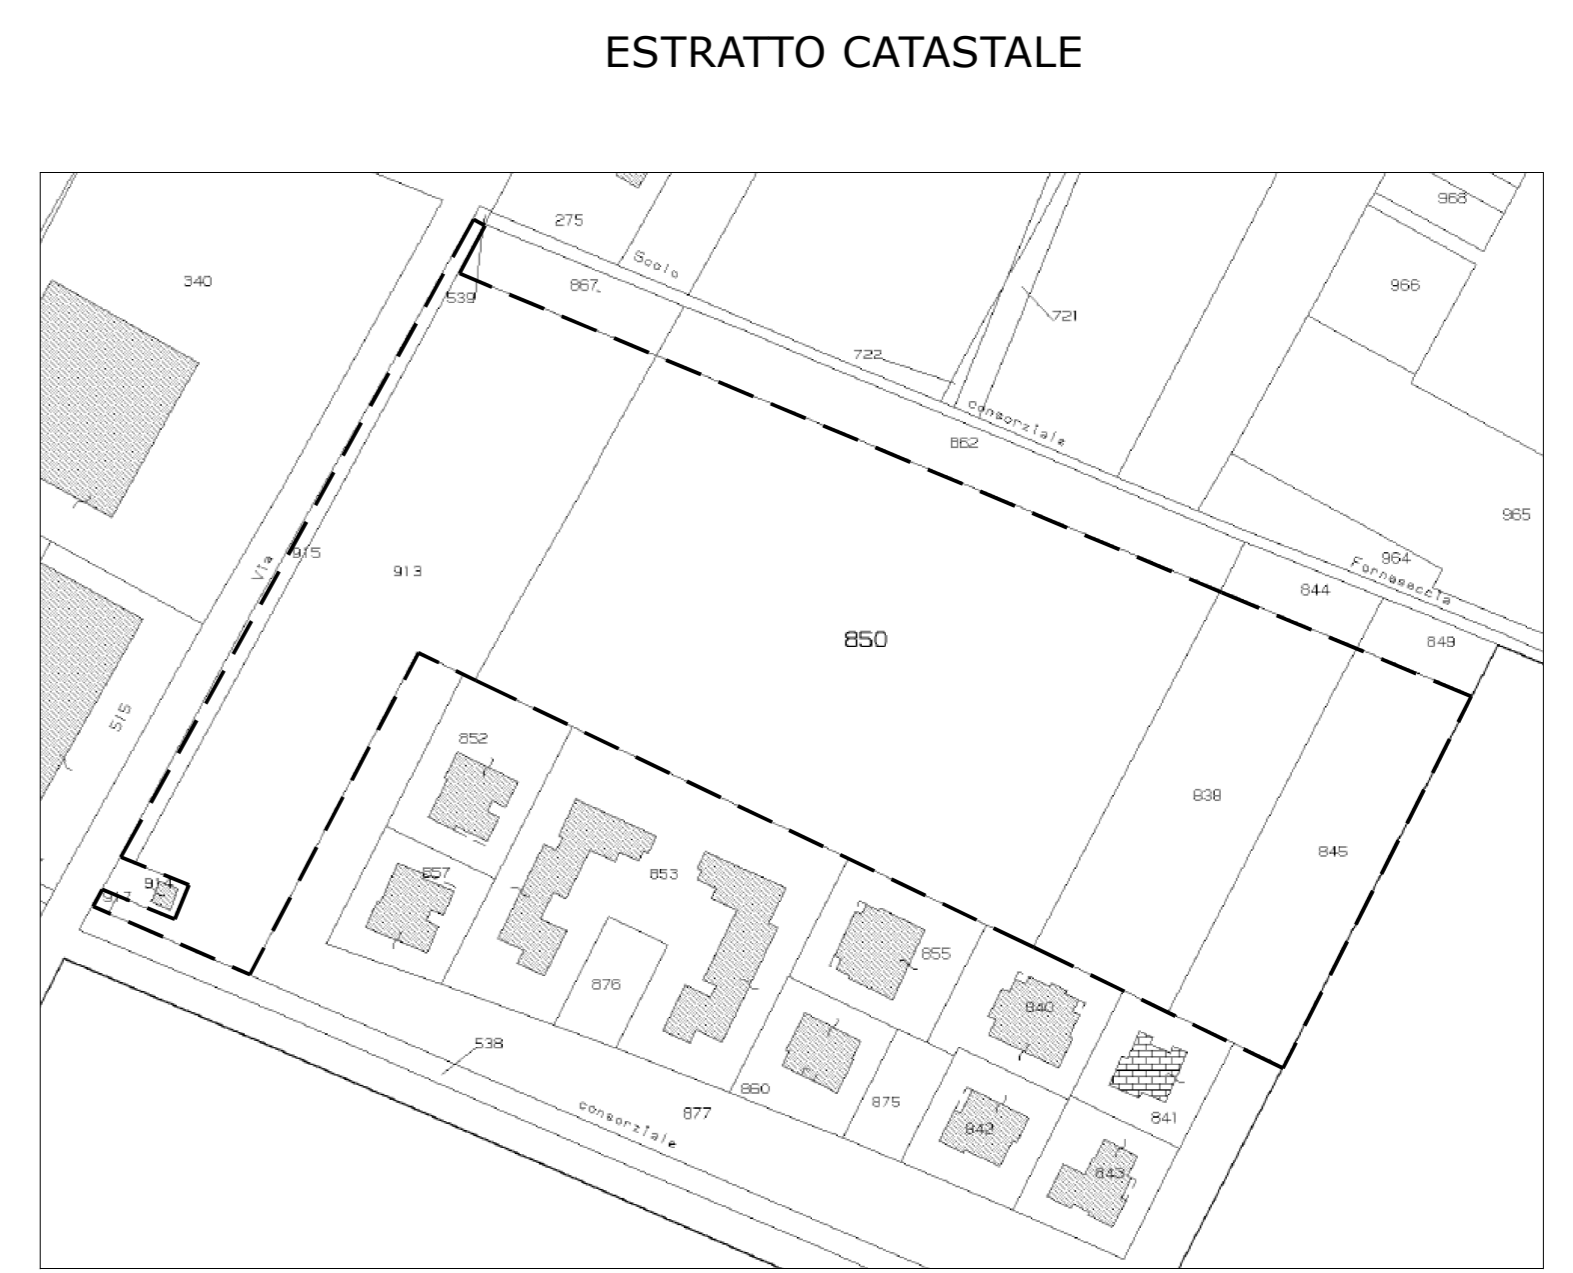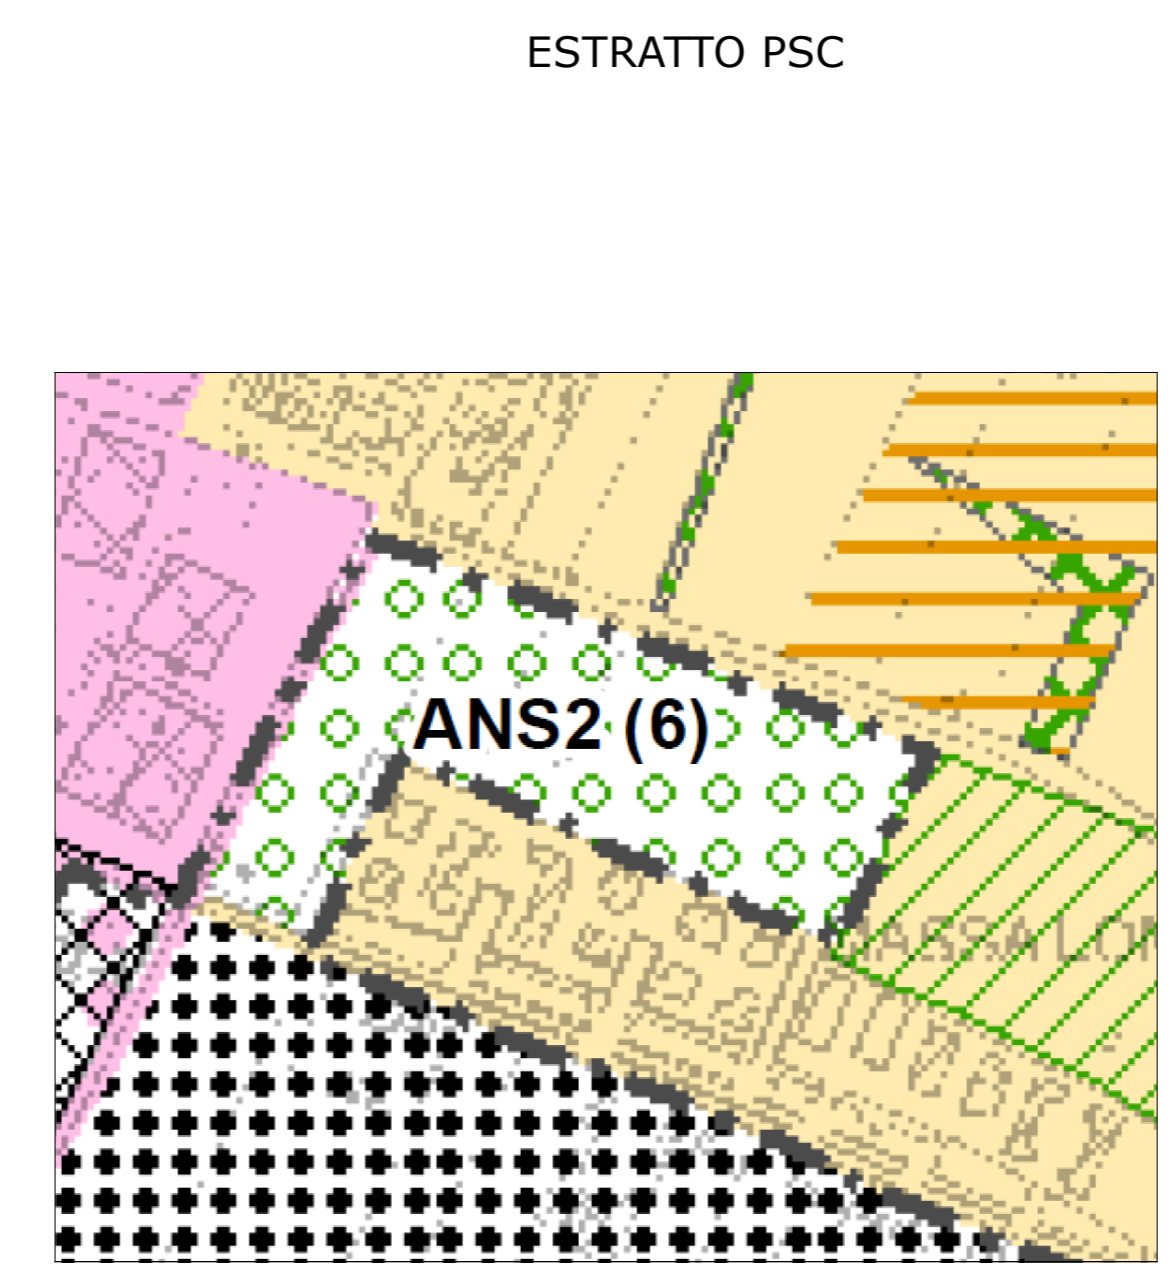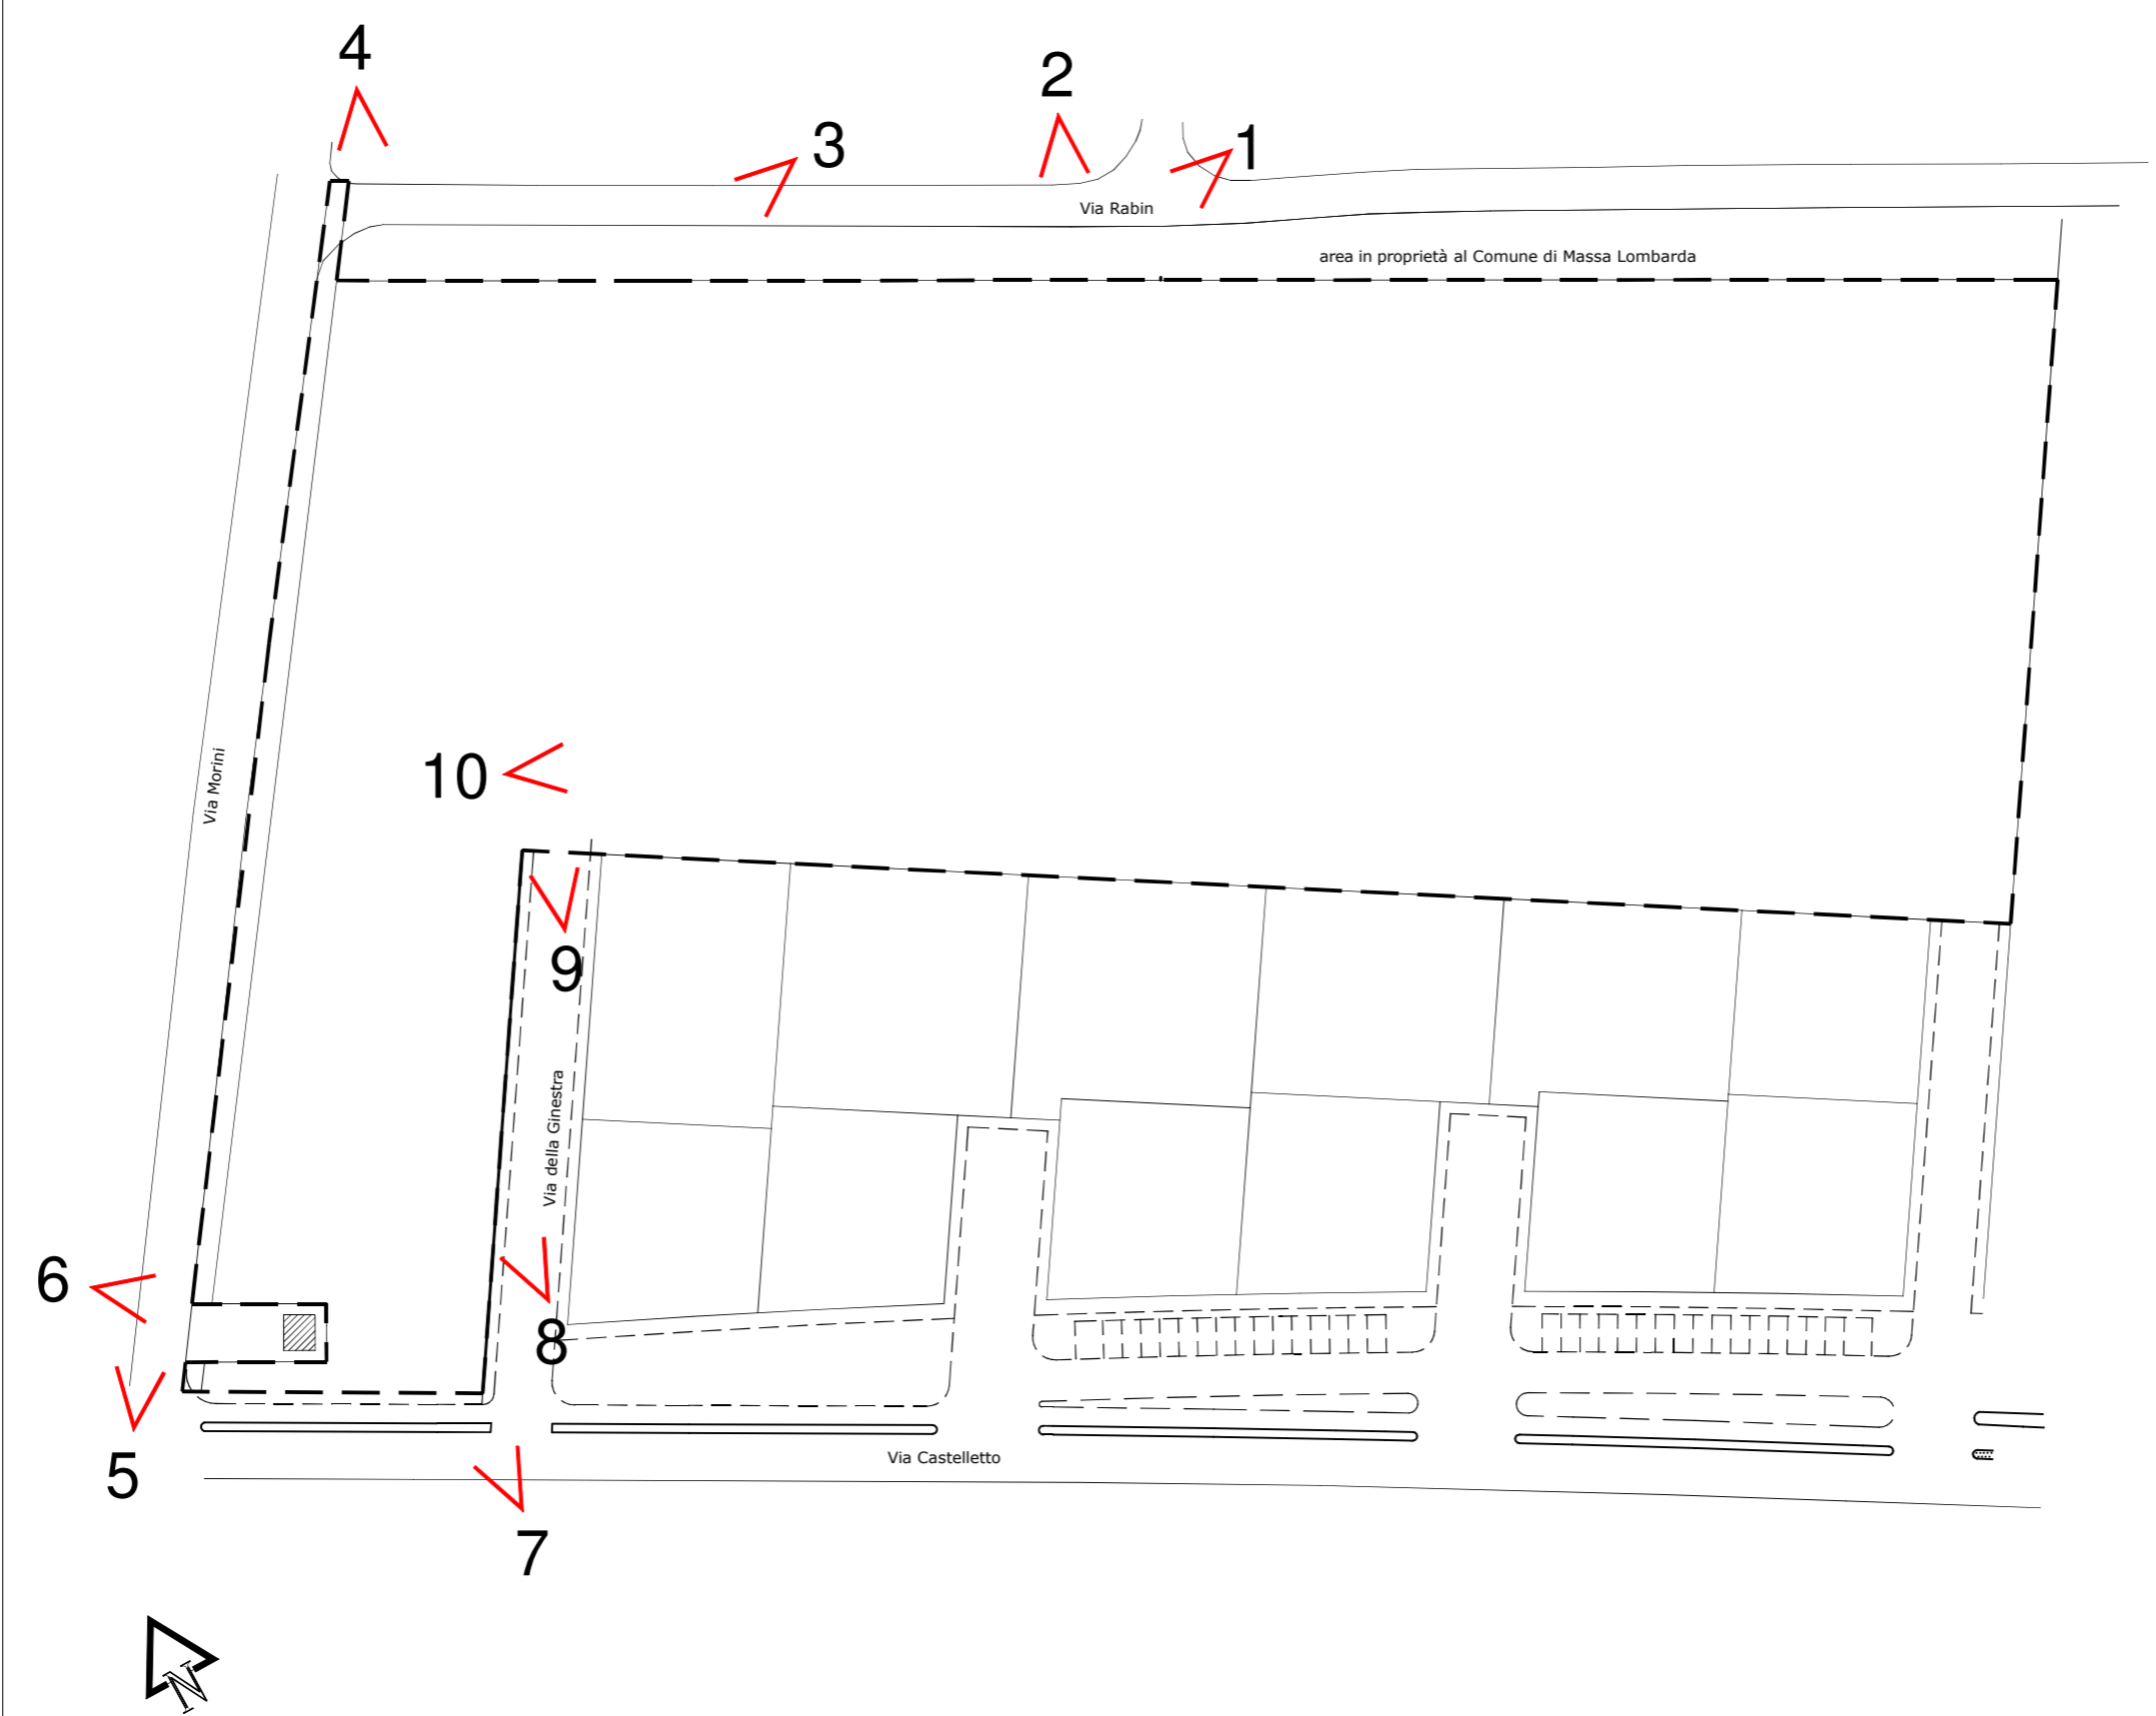

1



2



3



4



5



6



7



8



9



10