




COMUNE DI BAGNACAVALLO
FRAZIONE GLORIE

PROGETTO URBANO
ACCORDO OPERATIVO
ai sensi dell'articolo 38
L.R. 24 / 2017

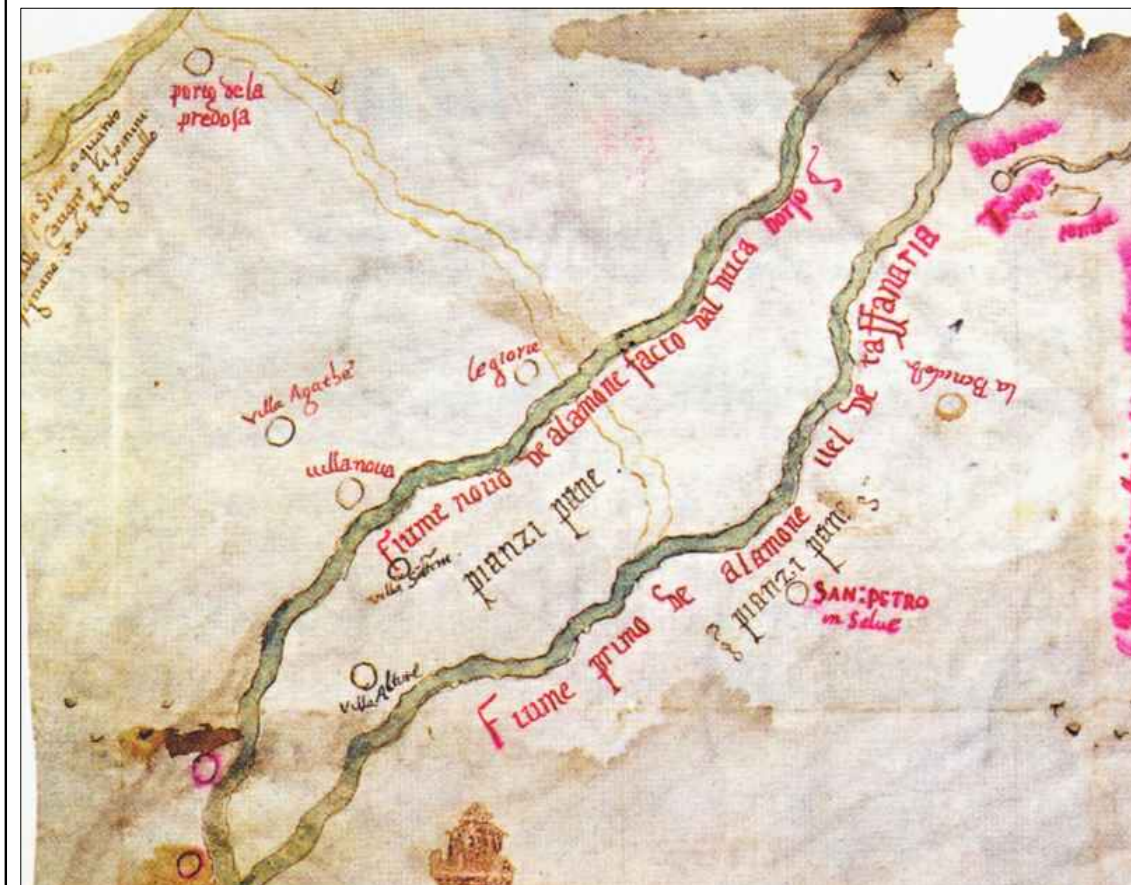

A1

DATA
Giugno 2021

Inquadramento territoriale


IL TECNICO:	LA PROPRIETA':
Arch. MORENO DANI Ing. COSIMO STILO MAGDALENA MASLEJ	DAVIDE GOLNELLI
<small> KIT MARKETING S.p.A. NEW URBAN CONCEPT PIAZZA GIOVANNI XXIII, 1 40138 BOLOGNA (BO) TEL. 052.643181 - FAX 052.643628 </small>	<small> C.F. 045072811999 </small>

A termini dei vigenti leggi sui diritti d'autore, questo documento non potrà essere copiato, riprodotto e comunicato ad altri senza l'autorizzazione della "KIT MARKETING"

Frazione Glorie - Regione Emilia-Romagna



Frazione Glorie - Provincia di Ravenna, Comune di Bagnacavallo

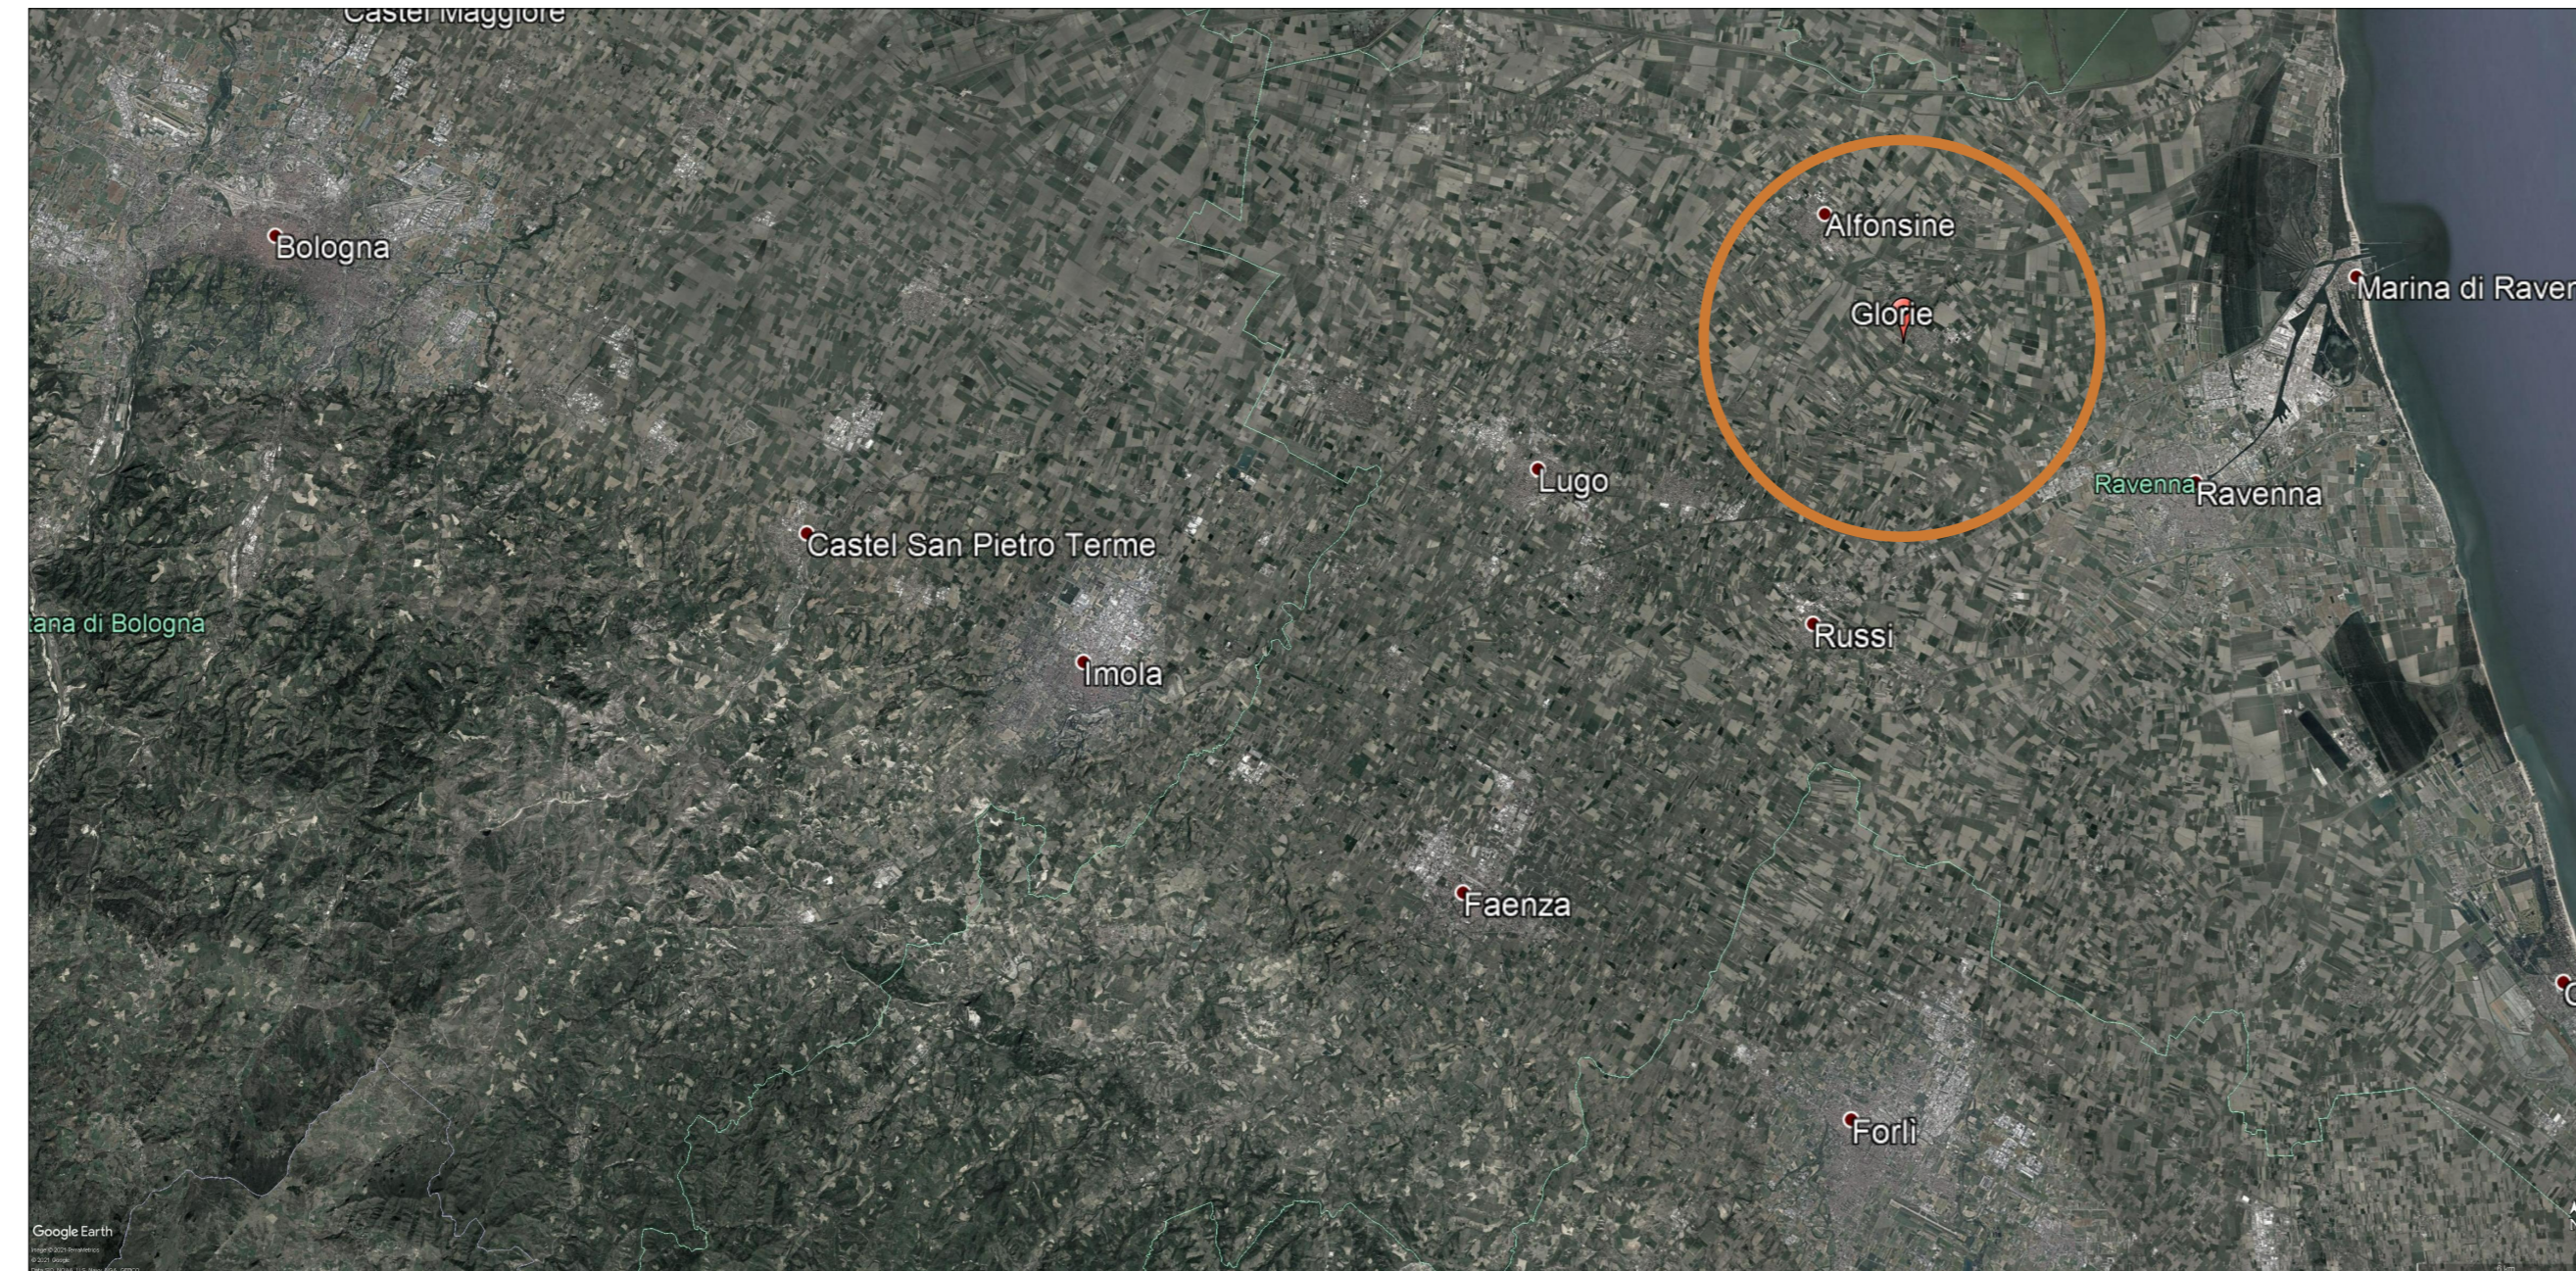


Frazione Glorie




Estratto di mappa catastale

SCALA 1:2000

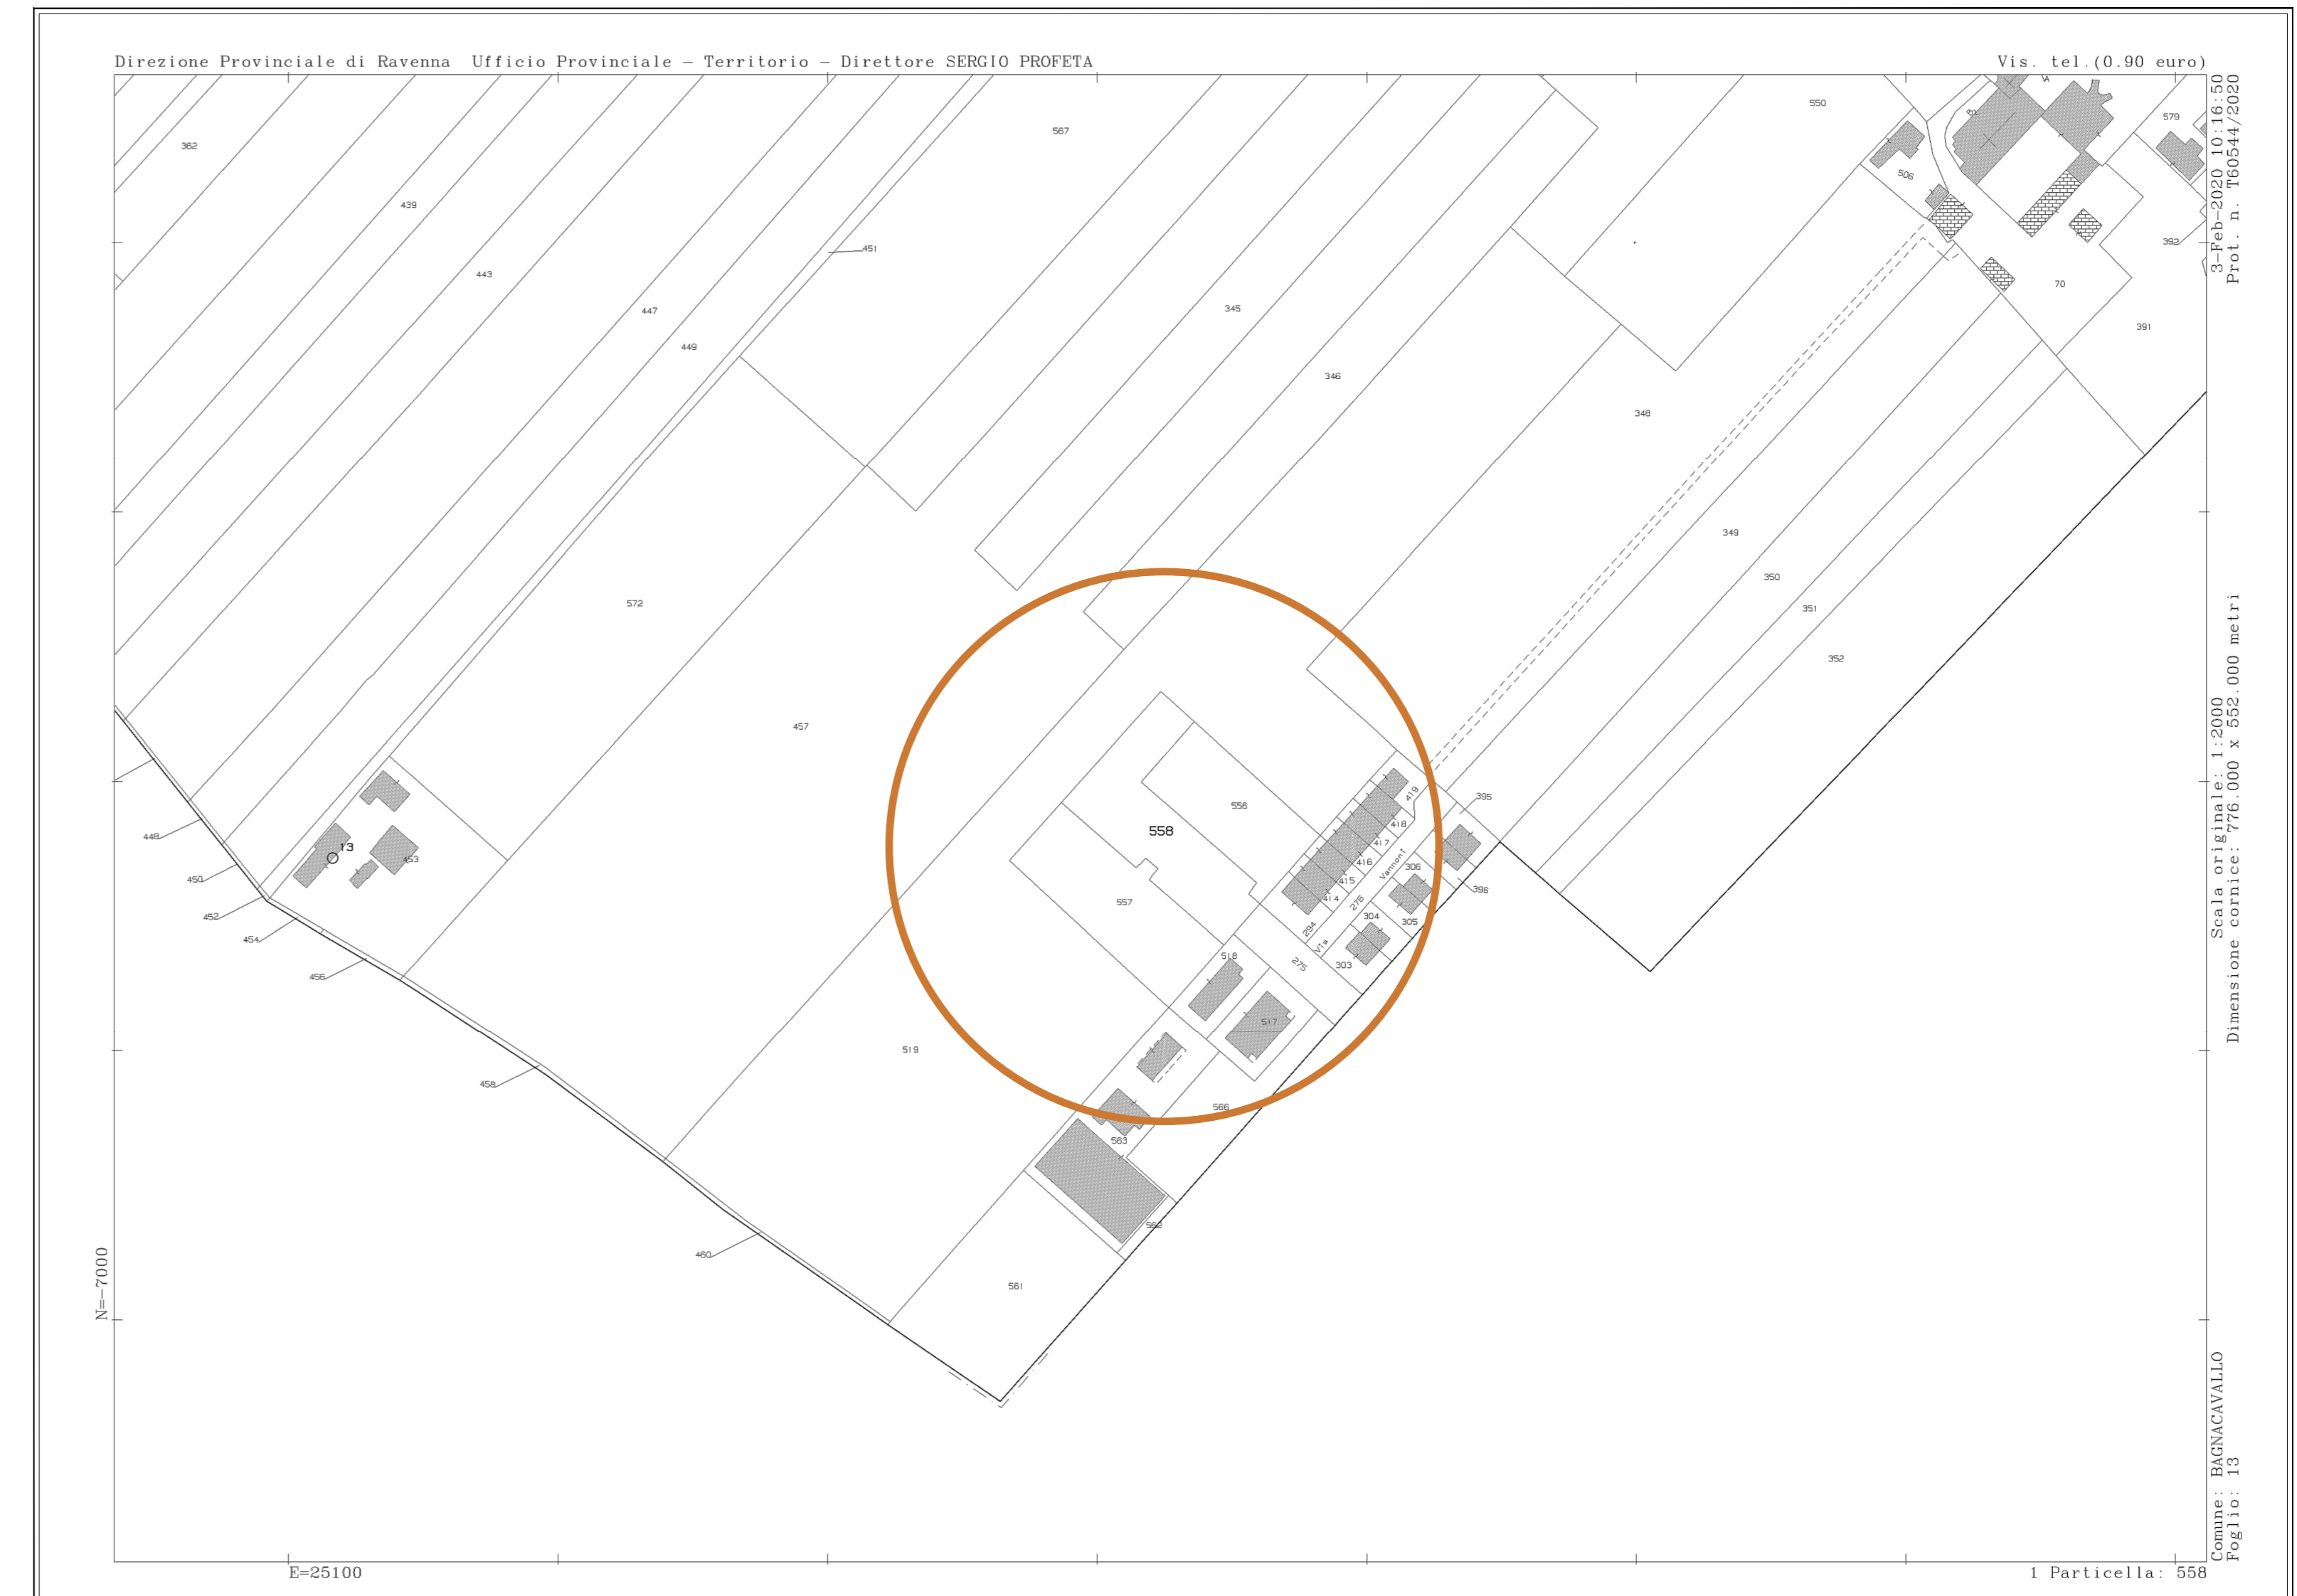

Estratto del PSC (Tav.1 BC), individuazione area d'interesse, Frazione Glorie

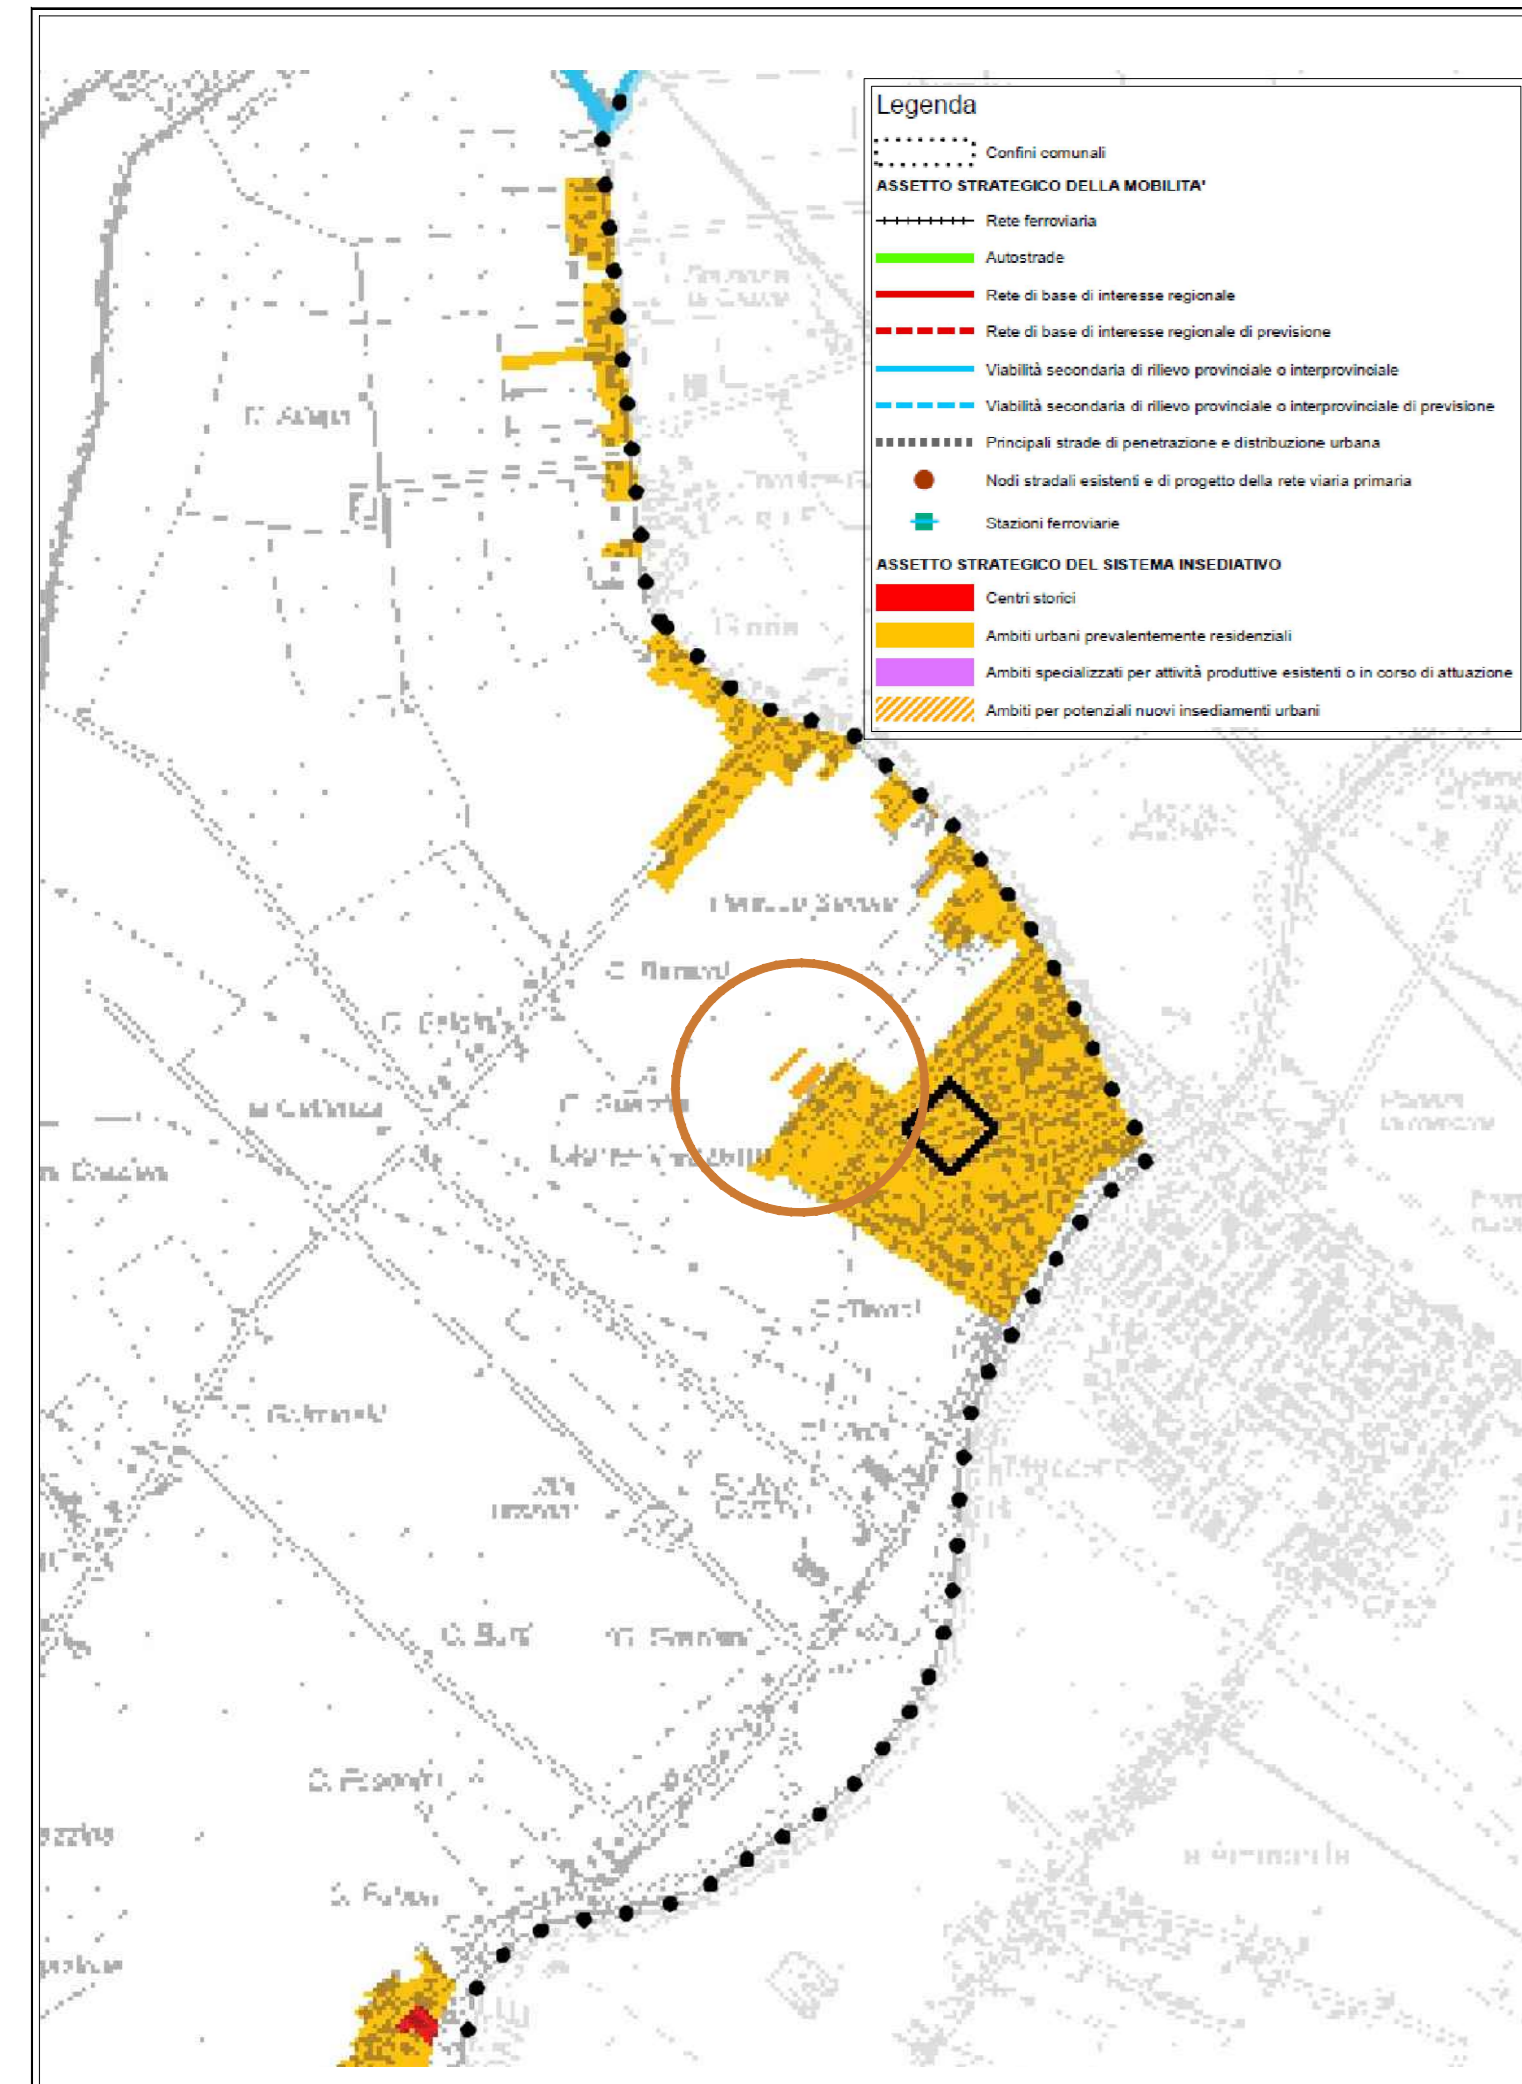

Estratto del RUE (Tav.1 BC1) ed individuazione dell'area di interesse - Frazione Glorie

