


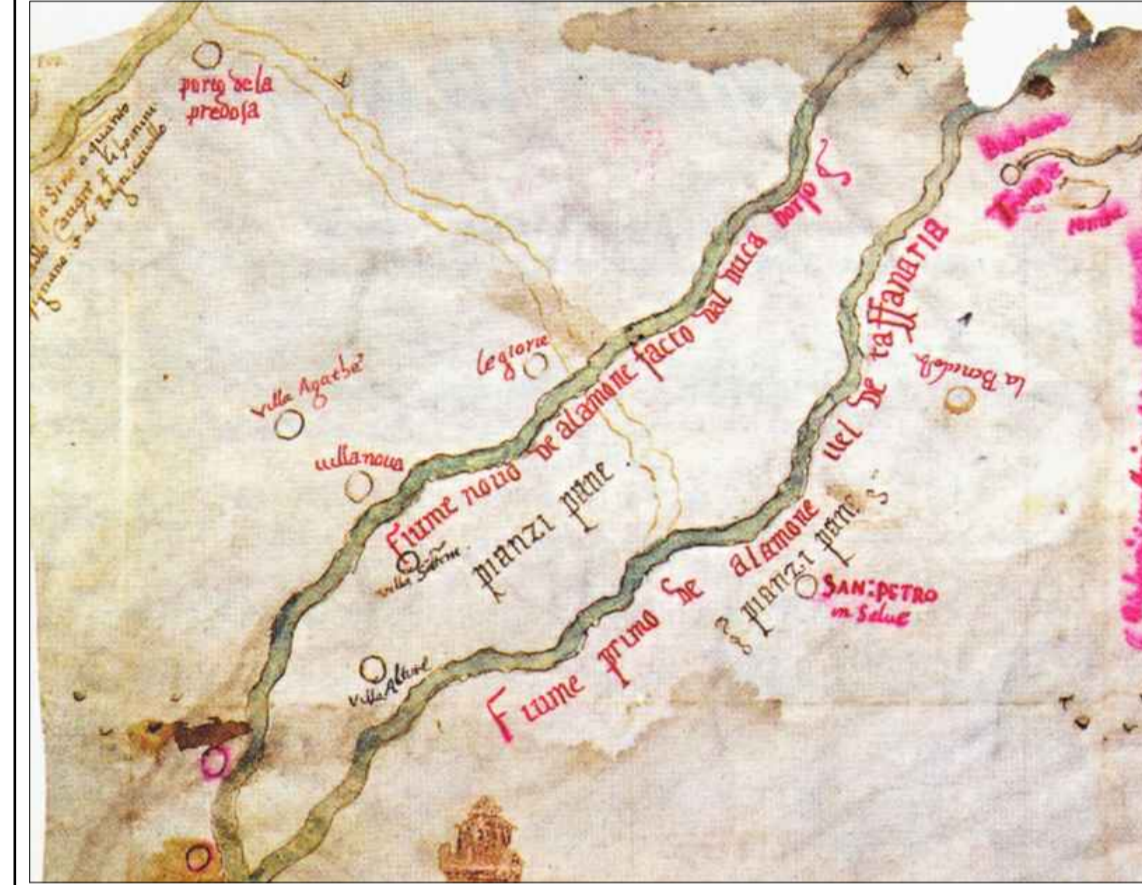

**COMUNE DI BAGNACAVALLO**  
FRAZIONE GLORIE

**PROGETTO URBANO**  
**ACCORDO OPERATIVO**  
ai sensi dell'articolo 38  
L.R. 24 / 2017



**B2**

DATA  
Giugno 2021

Analisi delle dotazioni territoriali: sistema dei servizi e delle relazioni

IL TECNICO:

Arch. MORENO DAINI  
Ing. COSIMO STILO  
MAGDALENA MASLEJ


LA PROPRIETA':

DAVIDE GOLNELLI


ATTIVITA' TECNICA S.p.A.  
NEW URBAN CONCEPT  
P. VIA S. GIUSEPPE 10/A  
41013 Bagnacavallo (MO)  
Tel. 0542 643801 - Fax 0542 643828

CF. 020002021111918P


A termini delle vigenti leggi sui diritti d'autore, questo documento non potrà essere copiato, riprodotto e comunicato ad altri senza l'autorizzazione dello "NT MARKETING".

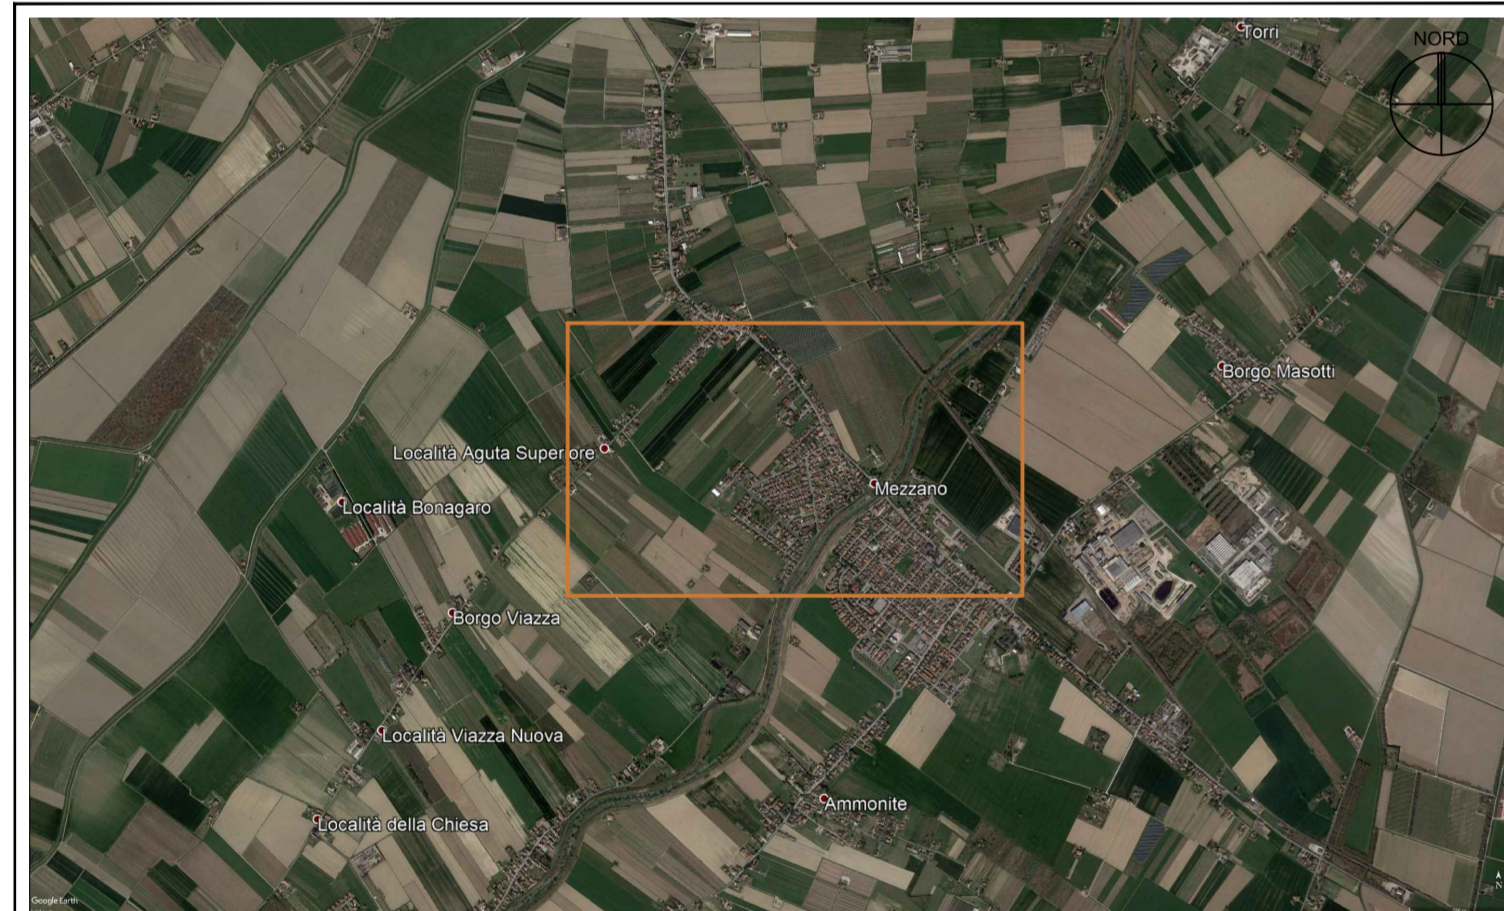

Analisi delle dotazioni territoriali - sistema della viabilità

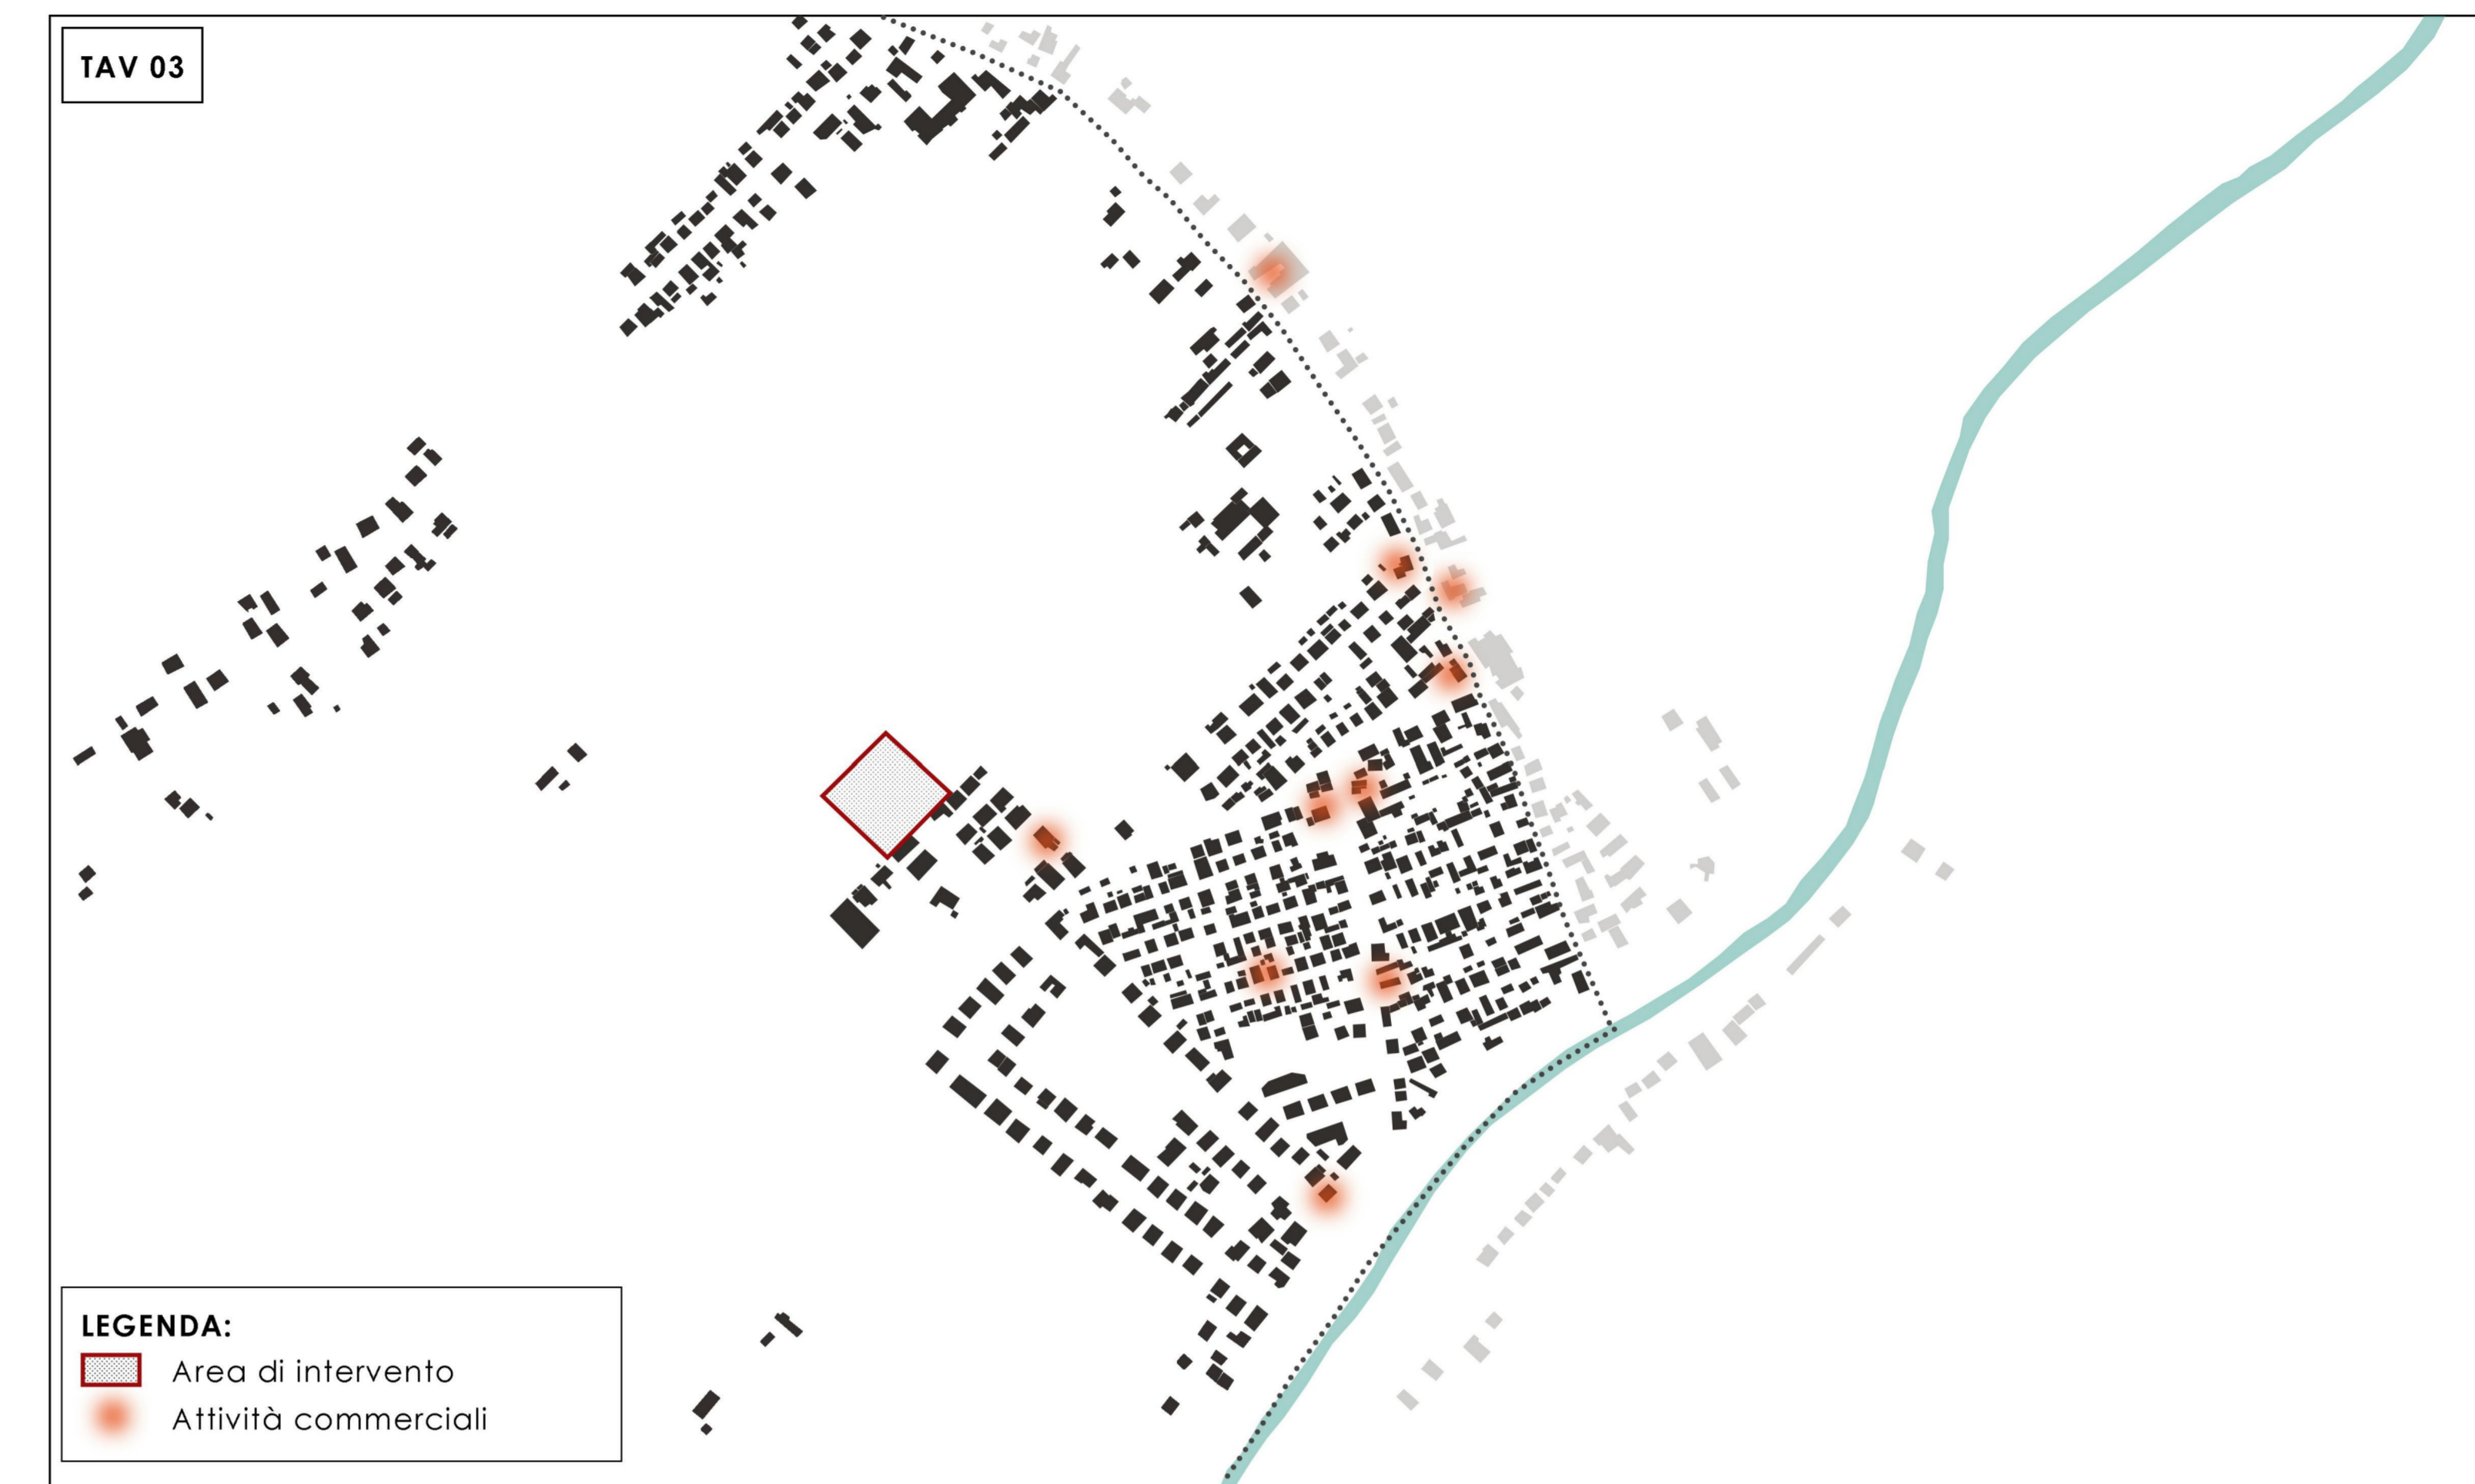

Analisi delle dotazioni territoriali - principali attività commerciali

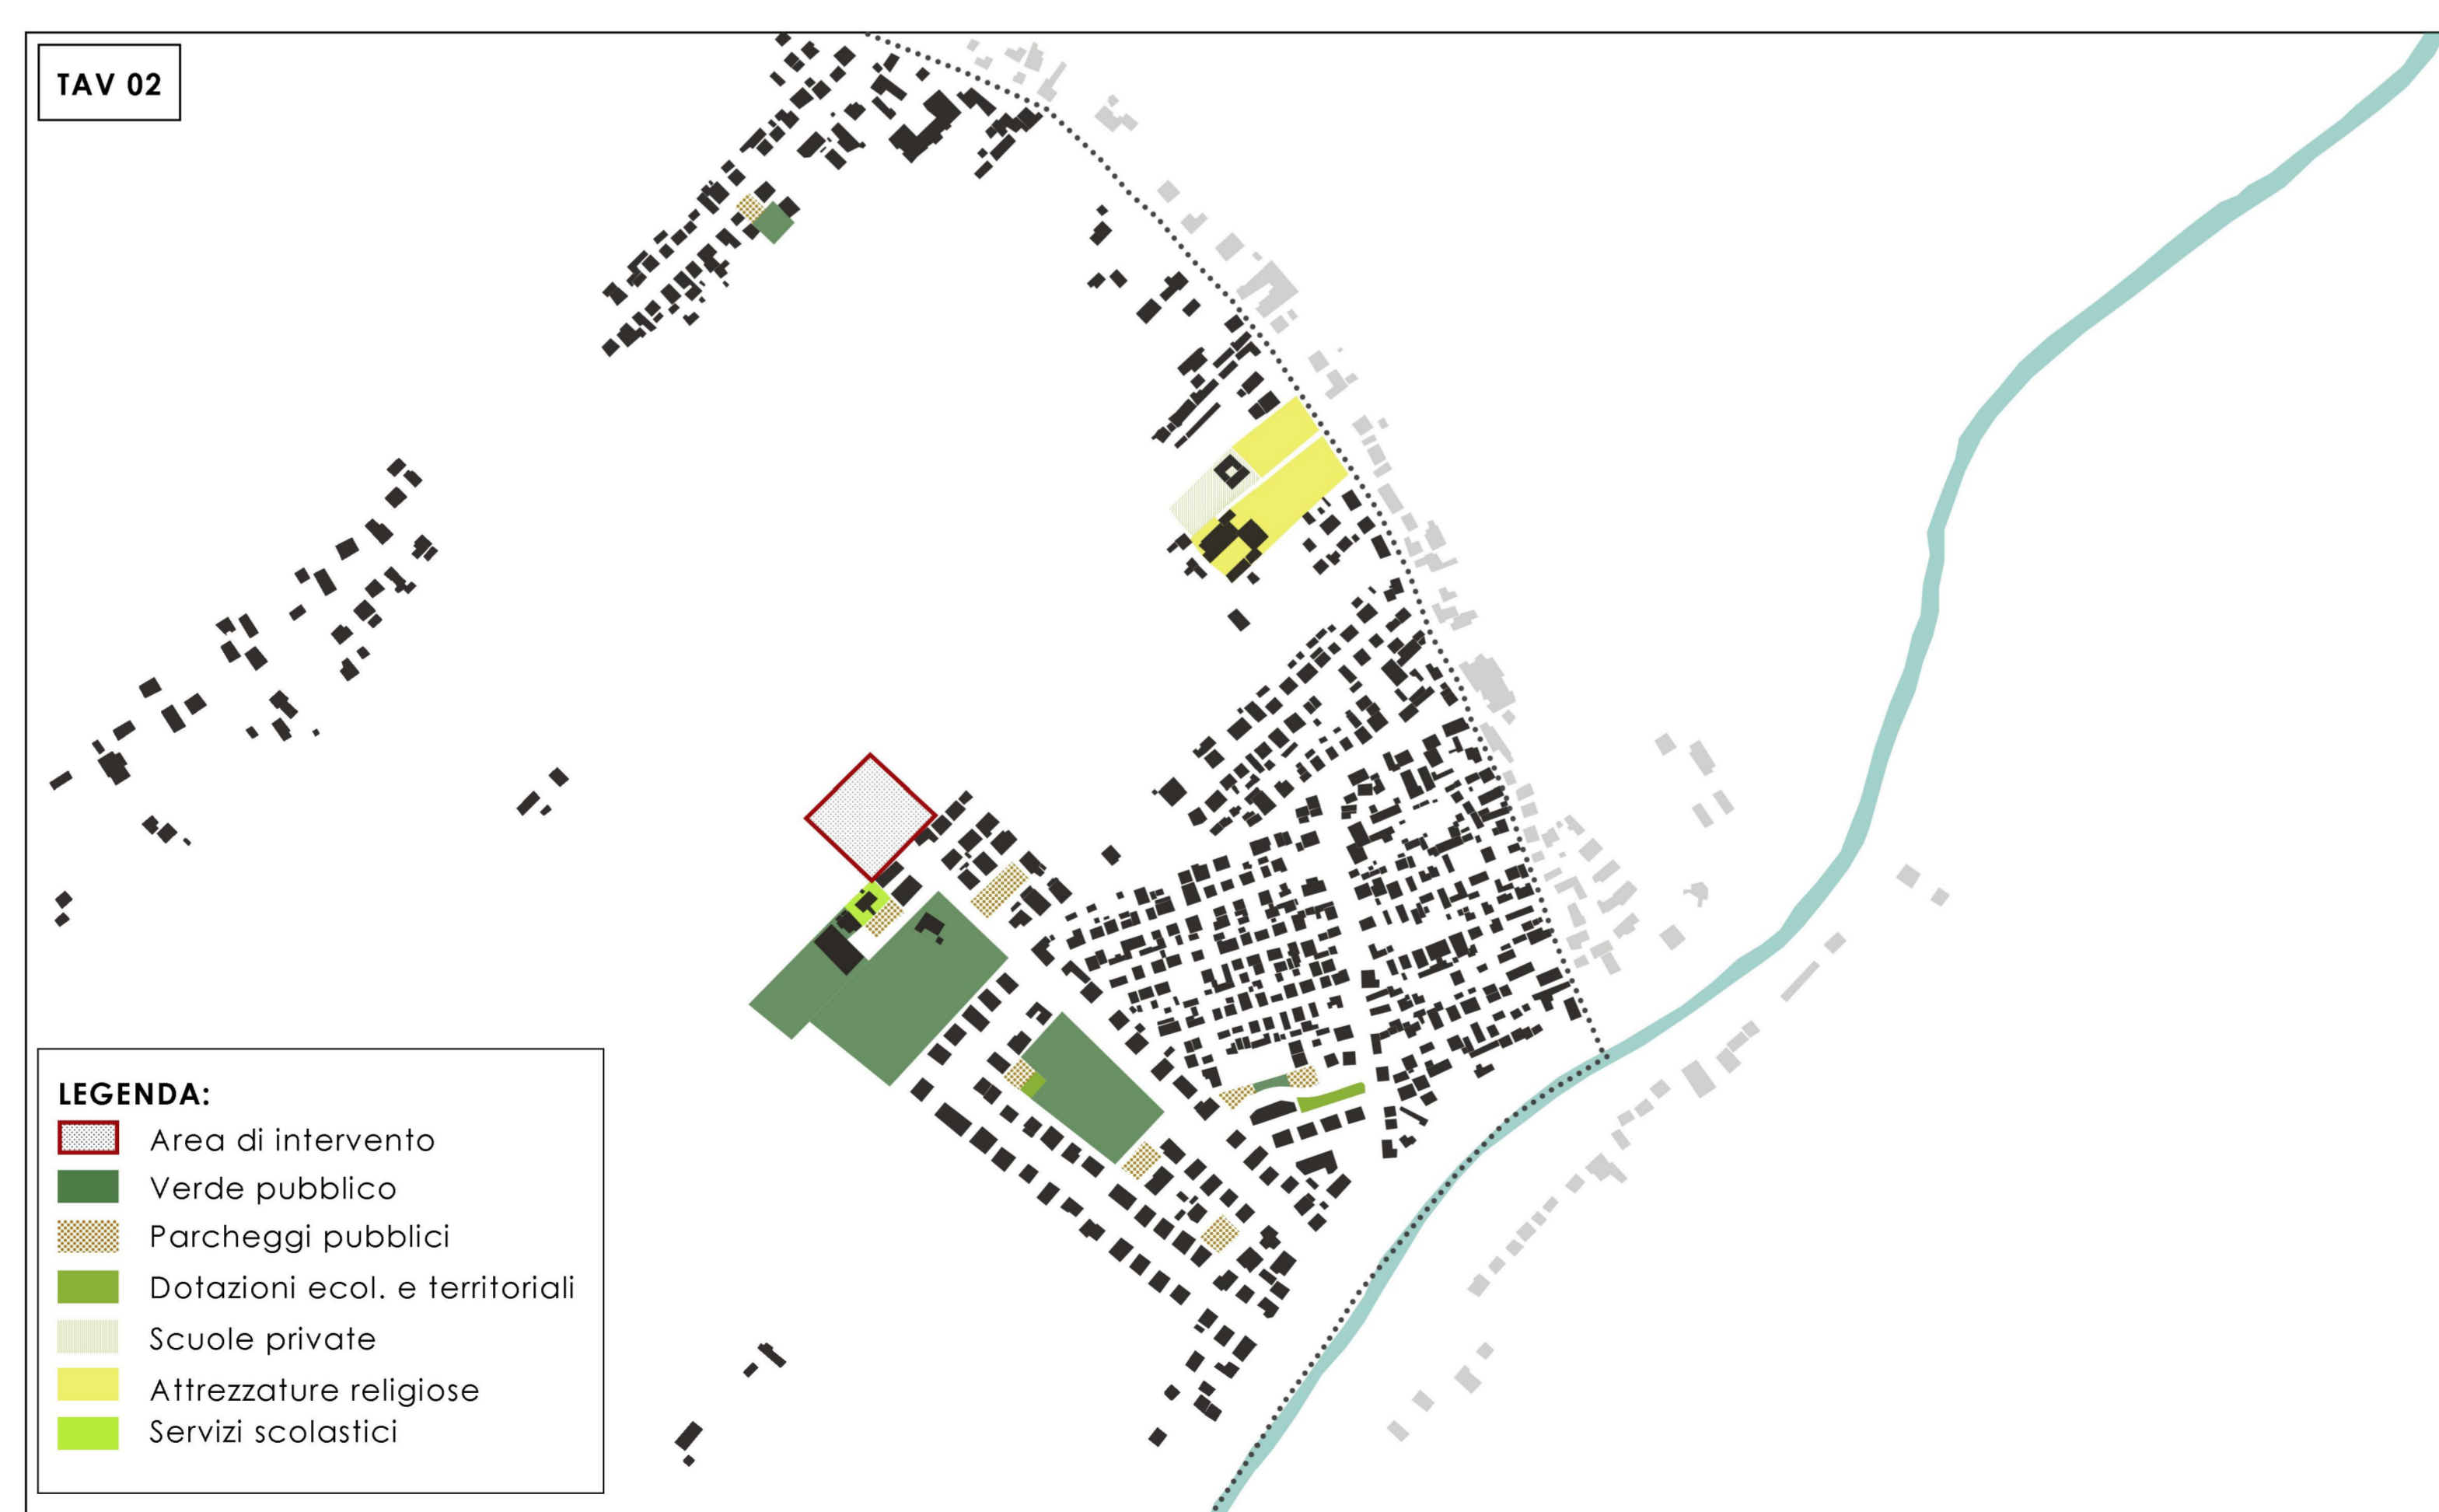

Analisi delle dotazioni territoriali - sistema del verde, dei parcheggi e dei servizi scolastici



Sistema delle relazioni - area di intervento