


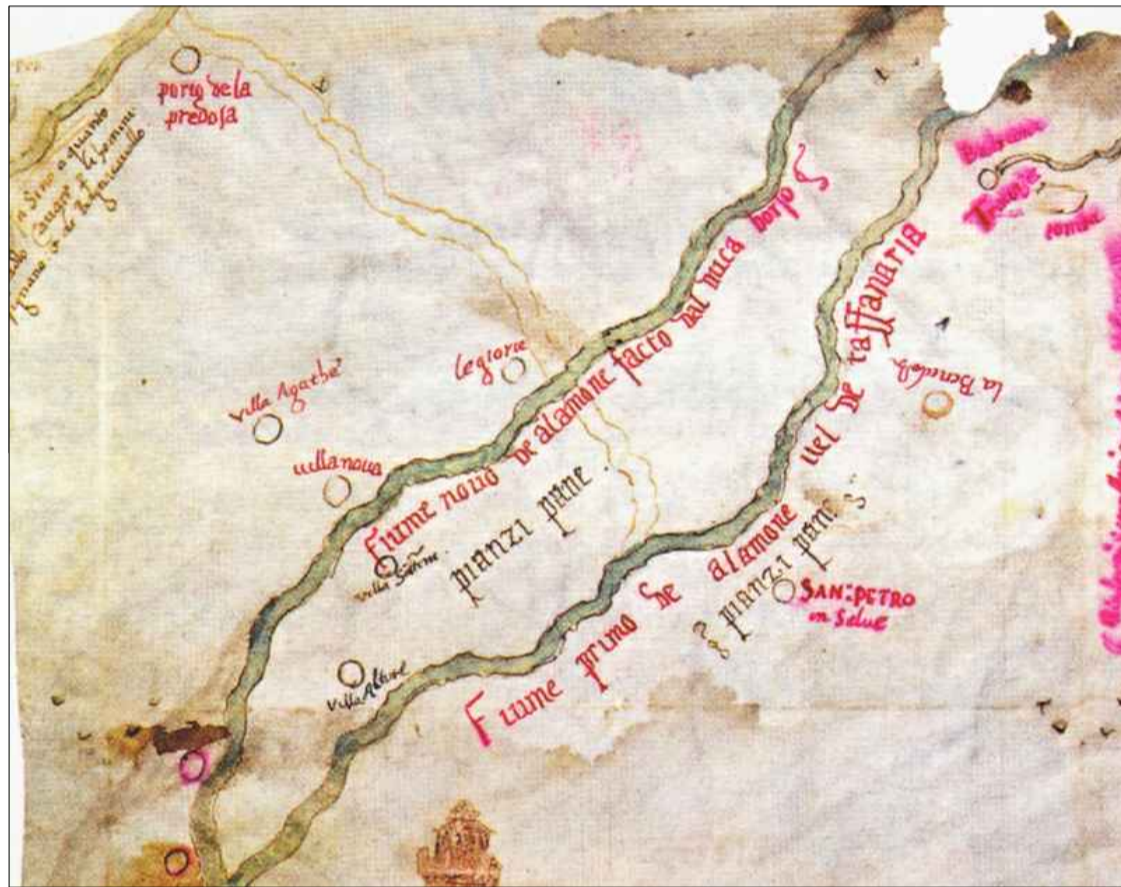

COMUNE DI BAGNACAVALLO
FRAZIONE GLORIE

PROGETTO URBANO
ACCORDO OPERATIVO
ai sensi dell'articolo 38
L.R. 24 / 2017



C3

DATA
Giugno 2021

Planimetria generale e sezione proposta di progetto

IL TECNICO:

Arch. MORENO DAINI
Ing. COSIMO STILO
MAGDALENA MASLEJ

LA PROPRIETA':

DAVIDE GOLNELLI

KIT MARKETING S.r.l.
NEW URBAN CONCEPT
P. VIA 03296951204
tel. 0542.643881 - fax 0542.643628



C.F. GLNDVD72B11H199P

A termini delle vigenti leggi sui diritti d'autore, questo documento non potrà essere copiato, riprodotto e comunicato ad altri senza l'autorizzazione della "KIT MARKETING"

SCALA 1:200

