




COMUNE DI BAGNACAVALLO
FRAZIONE GLORIE

PROGETTO URBANO
ACCORDO OPERATIVO
ai sensi dell'articolo 38
L.R. 24 / 2017

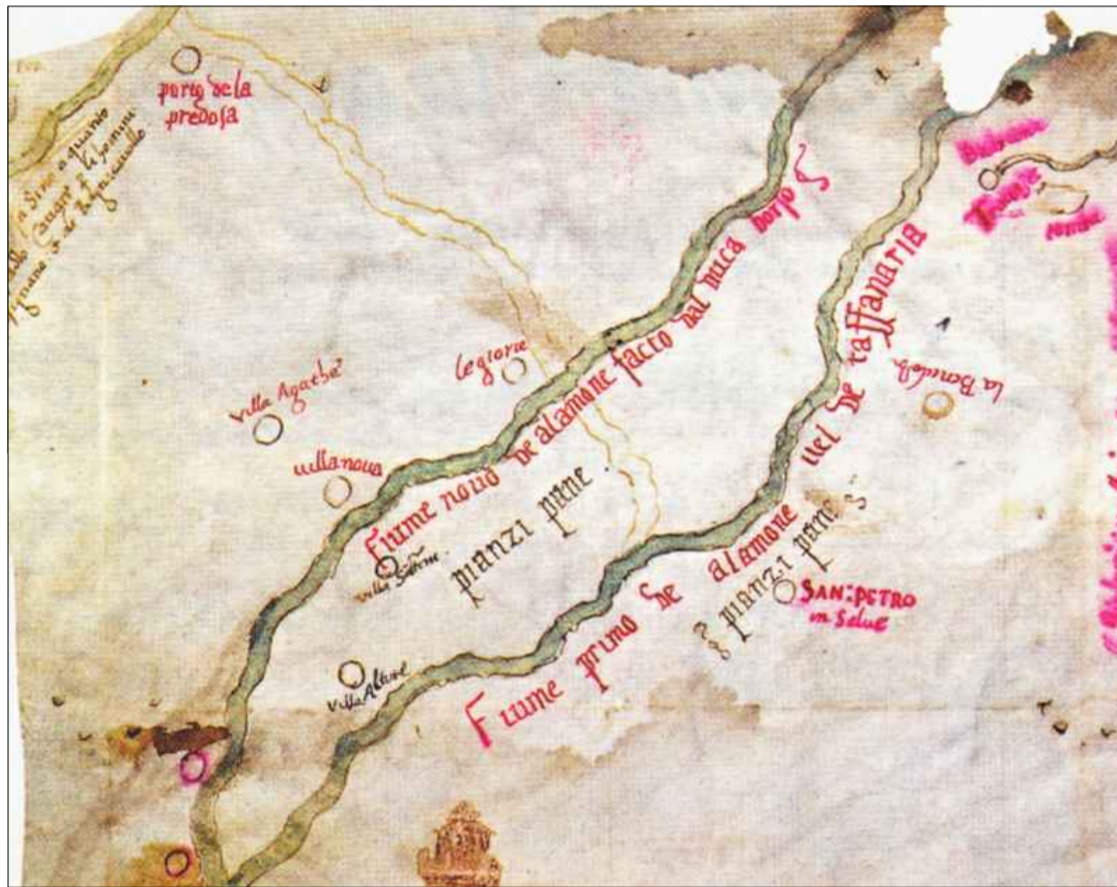

C2

DATA
Giugno 2021

Proposta progettuale di Accordo Operativo

IL TECNICO:

Arch. MORENO DAINI
Ing. COSIMO STILO
MAGDALENA MASLEJ

LA PROPRIETA':

DAVIDE GOLNELLI

KIT MARKETING S.R.L.
NEW URBAN CONCEPT
P. IVA 03095851204
tel. 0542.643881 - fax 0542.643828



C.F. GLNDVD72B11H199P

A termini delle vigenti leggi sul diritto d'autore, questo documento non potrà essere copiato, riprodotto e comunicato ad altri senza l'autorizzazione della "KIT MARKETING"

Legenda:

- Accesso area
- Viabilità
- Area pubblica
- Parcheggi pubblici
- Verde sportivo
- Servizi pubblici

Nuovo frazionamento area

SCALA 1:500

