PLANIMETRIA AREA CONCORSUALE

LEGENDA

1. GAZEBO mt 6,00 x 3,00
   - VERIFICA POSSESSO TEST ANTIGENICO - PROVA TEMPERATURA
   - DOTAZIONE MASCHERINE PER CONCORSO
   - IGIENIZZAZIONE MANI
   - CONSEGNA AUTOCERTIFICAZIONE
2. ACCETTAZIONE/IDENTIFICAZIONE CANDIDATI
3. AREA ATTESA CANDIDATI PER SVOLGIMENTO PROVA PRATICA
4. AREA SVOLGIMENTO PROVA PRATICA
5. SERVIZI IGIENICI (USO INDIVIDUALE)
6. LOCALE AUTONOMO ISOLAMENTO

PERCORSO CANDIDATI

PERCORSO COMMISSIONE
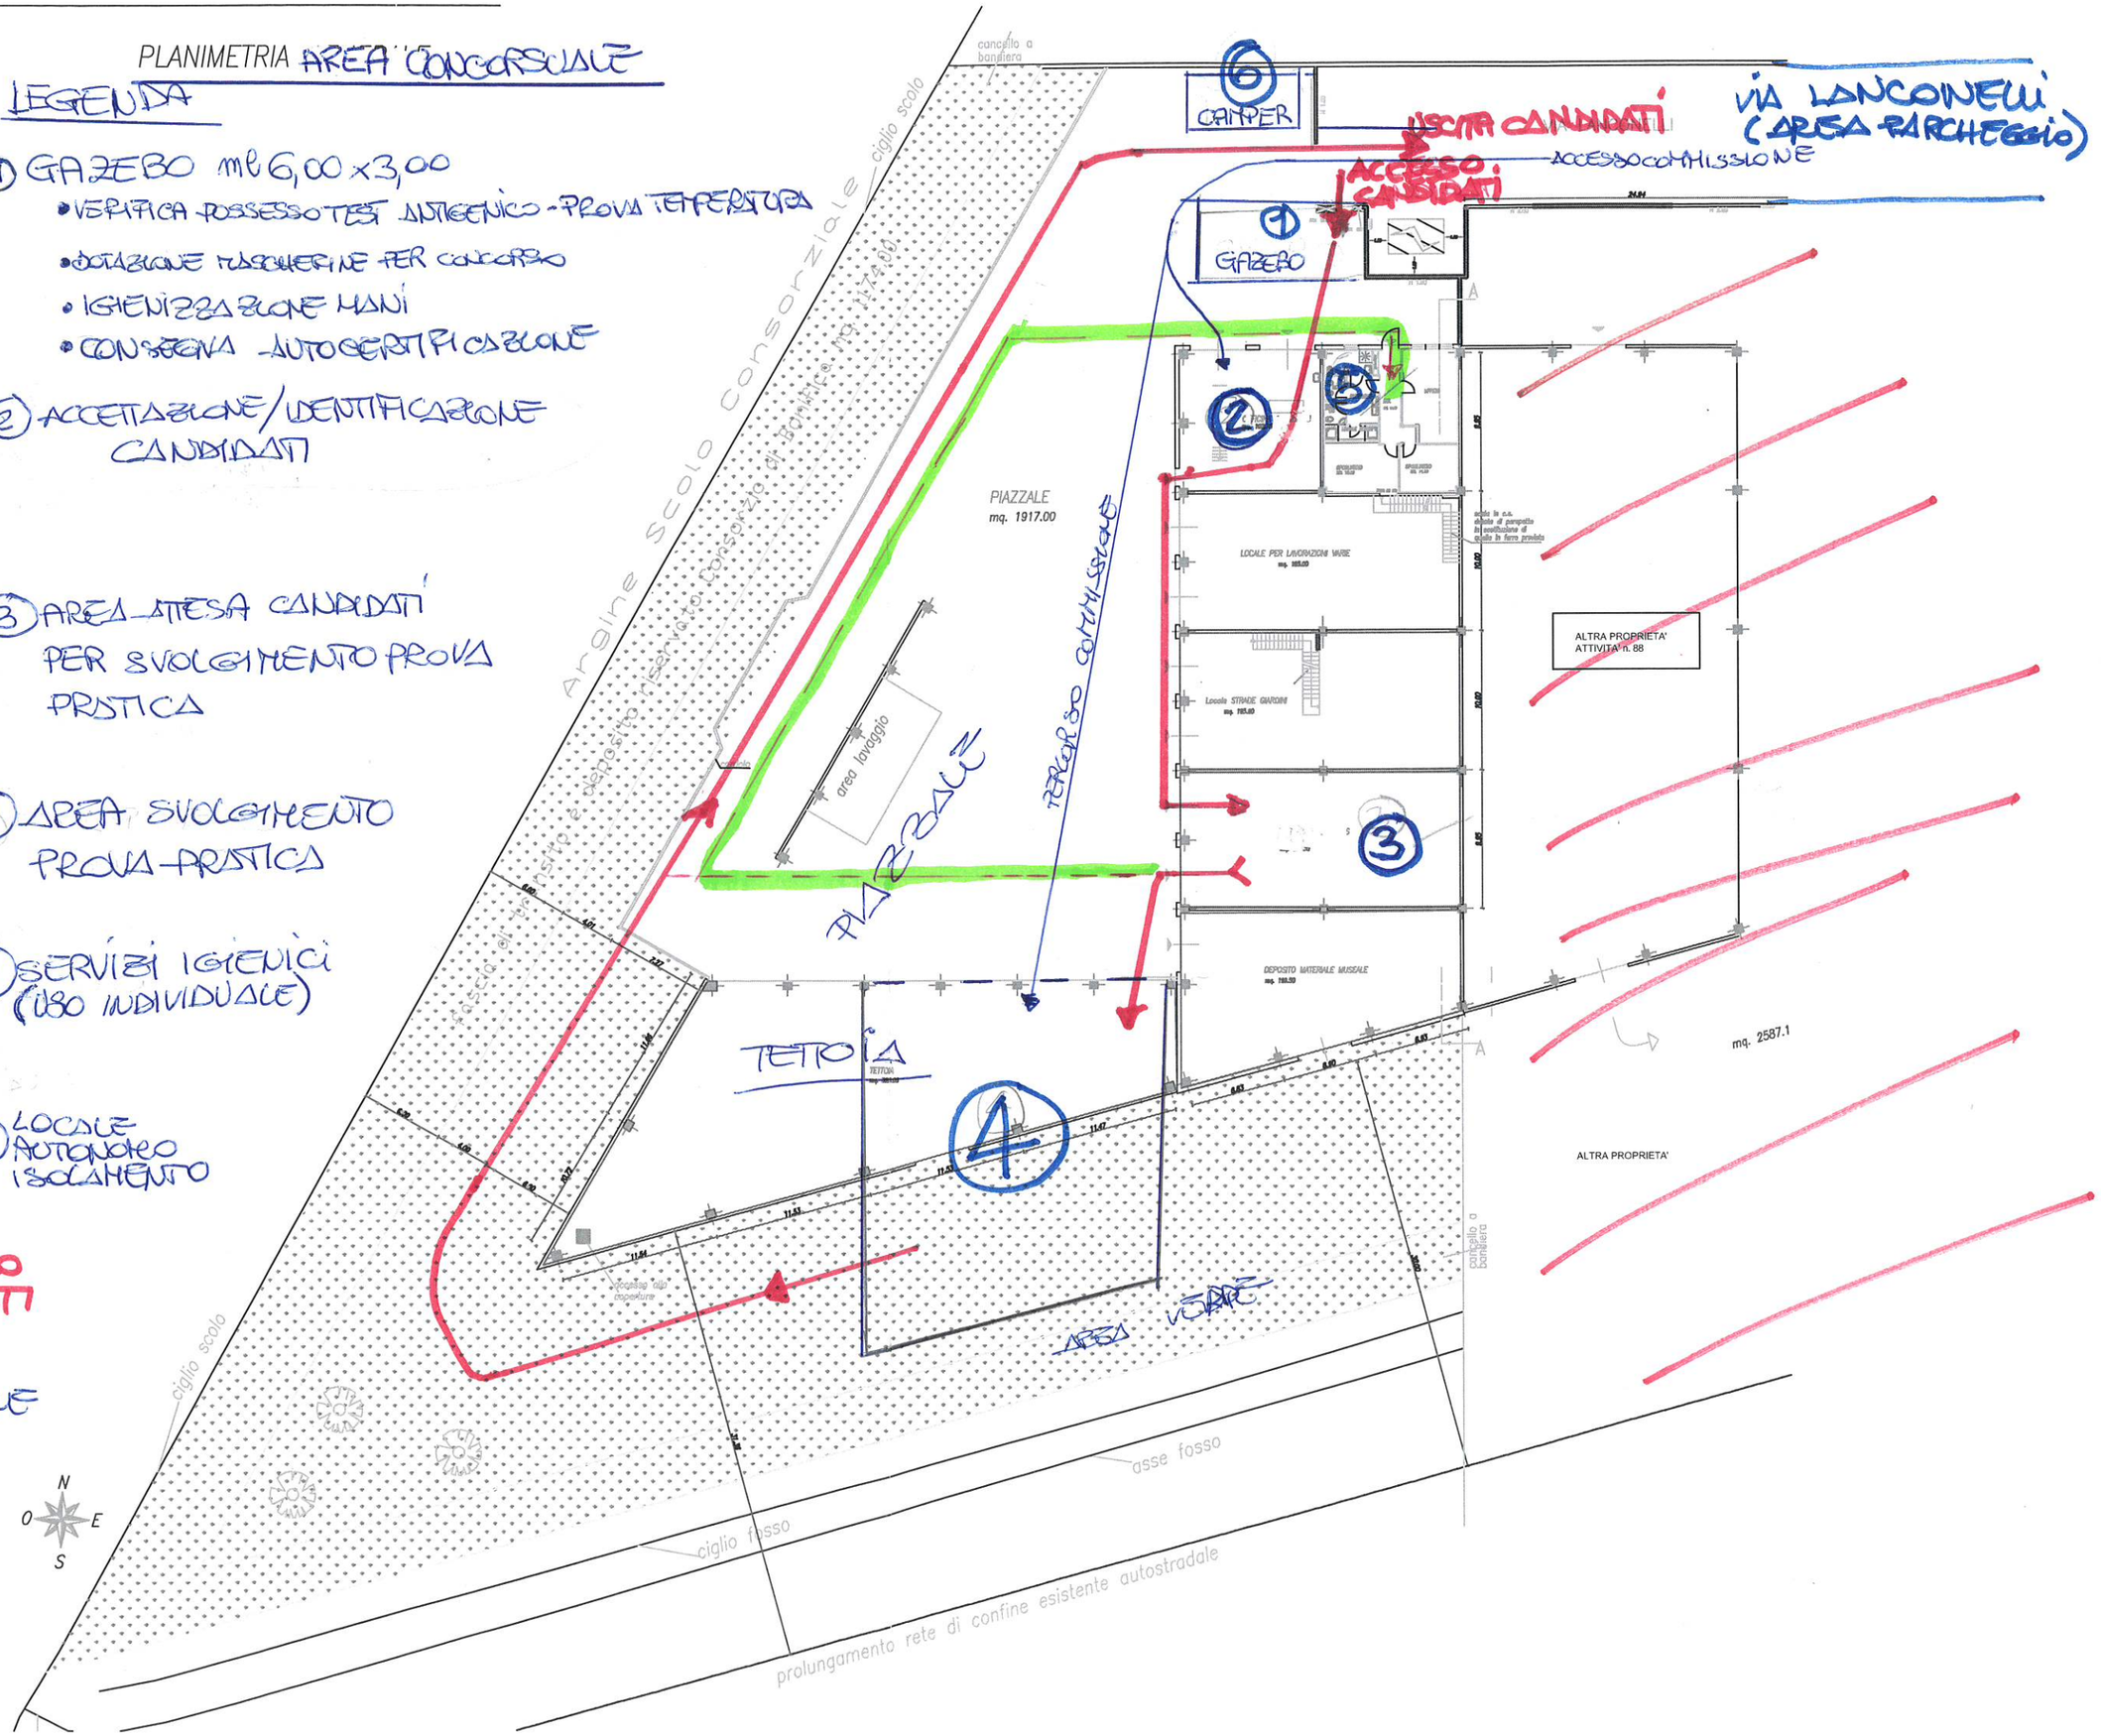
PERCORSO SERVIZI IGIENICI