


AREA CORTILIVA DI ALTRA PROPRIETA'

EDIFICIO IN ADERENZA

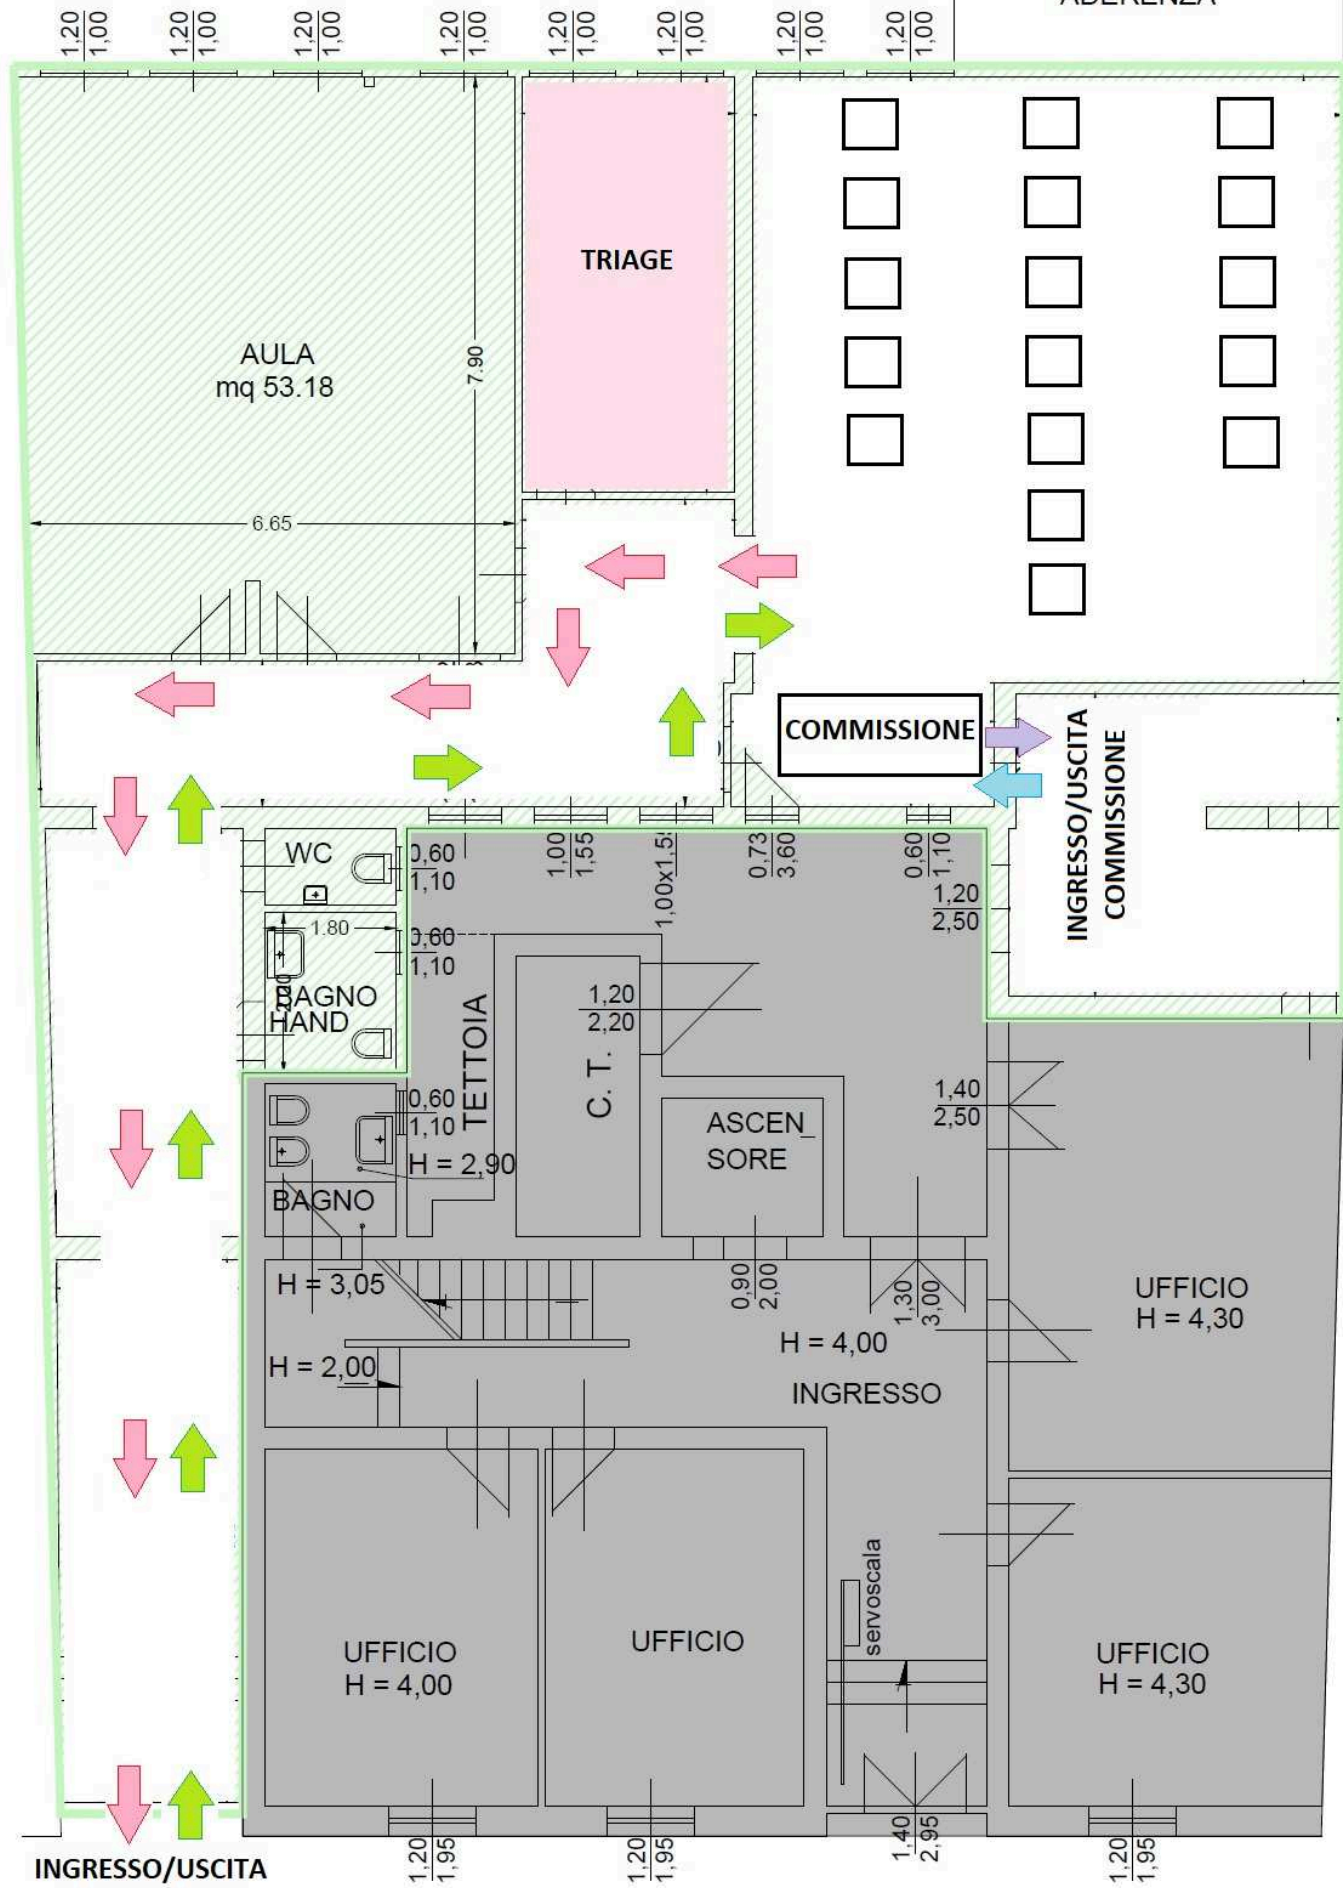

INGRESSO/USCITA
PARTECIPANTI

CORSO GARIBALDI N. 114 - LUGO