


Via Piratello

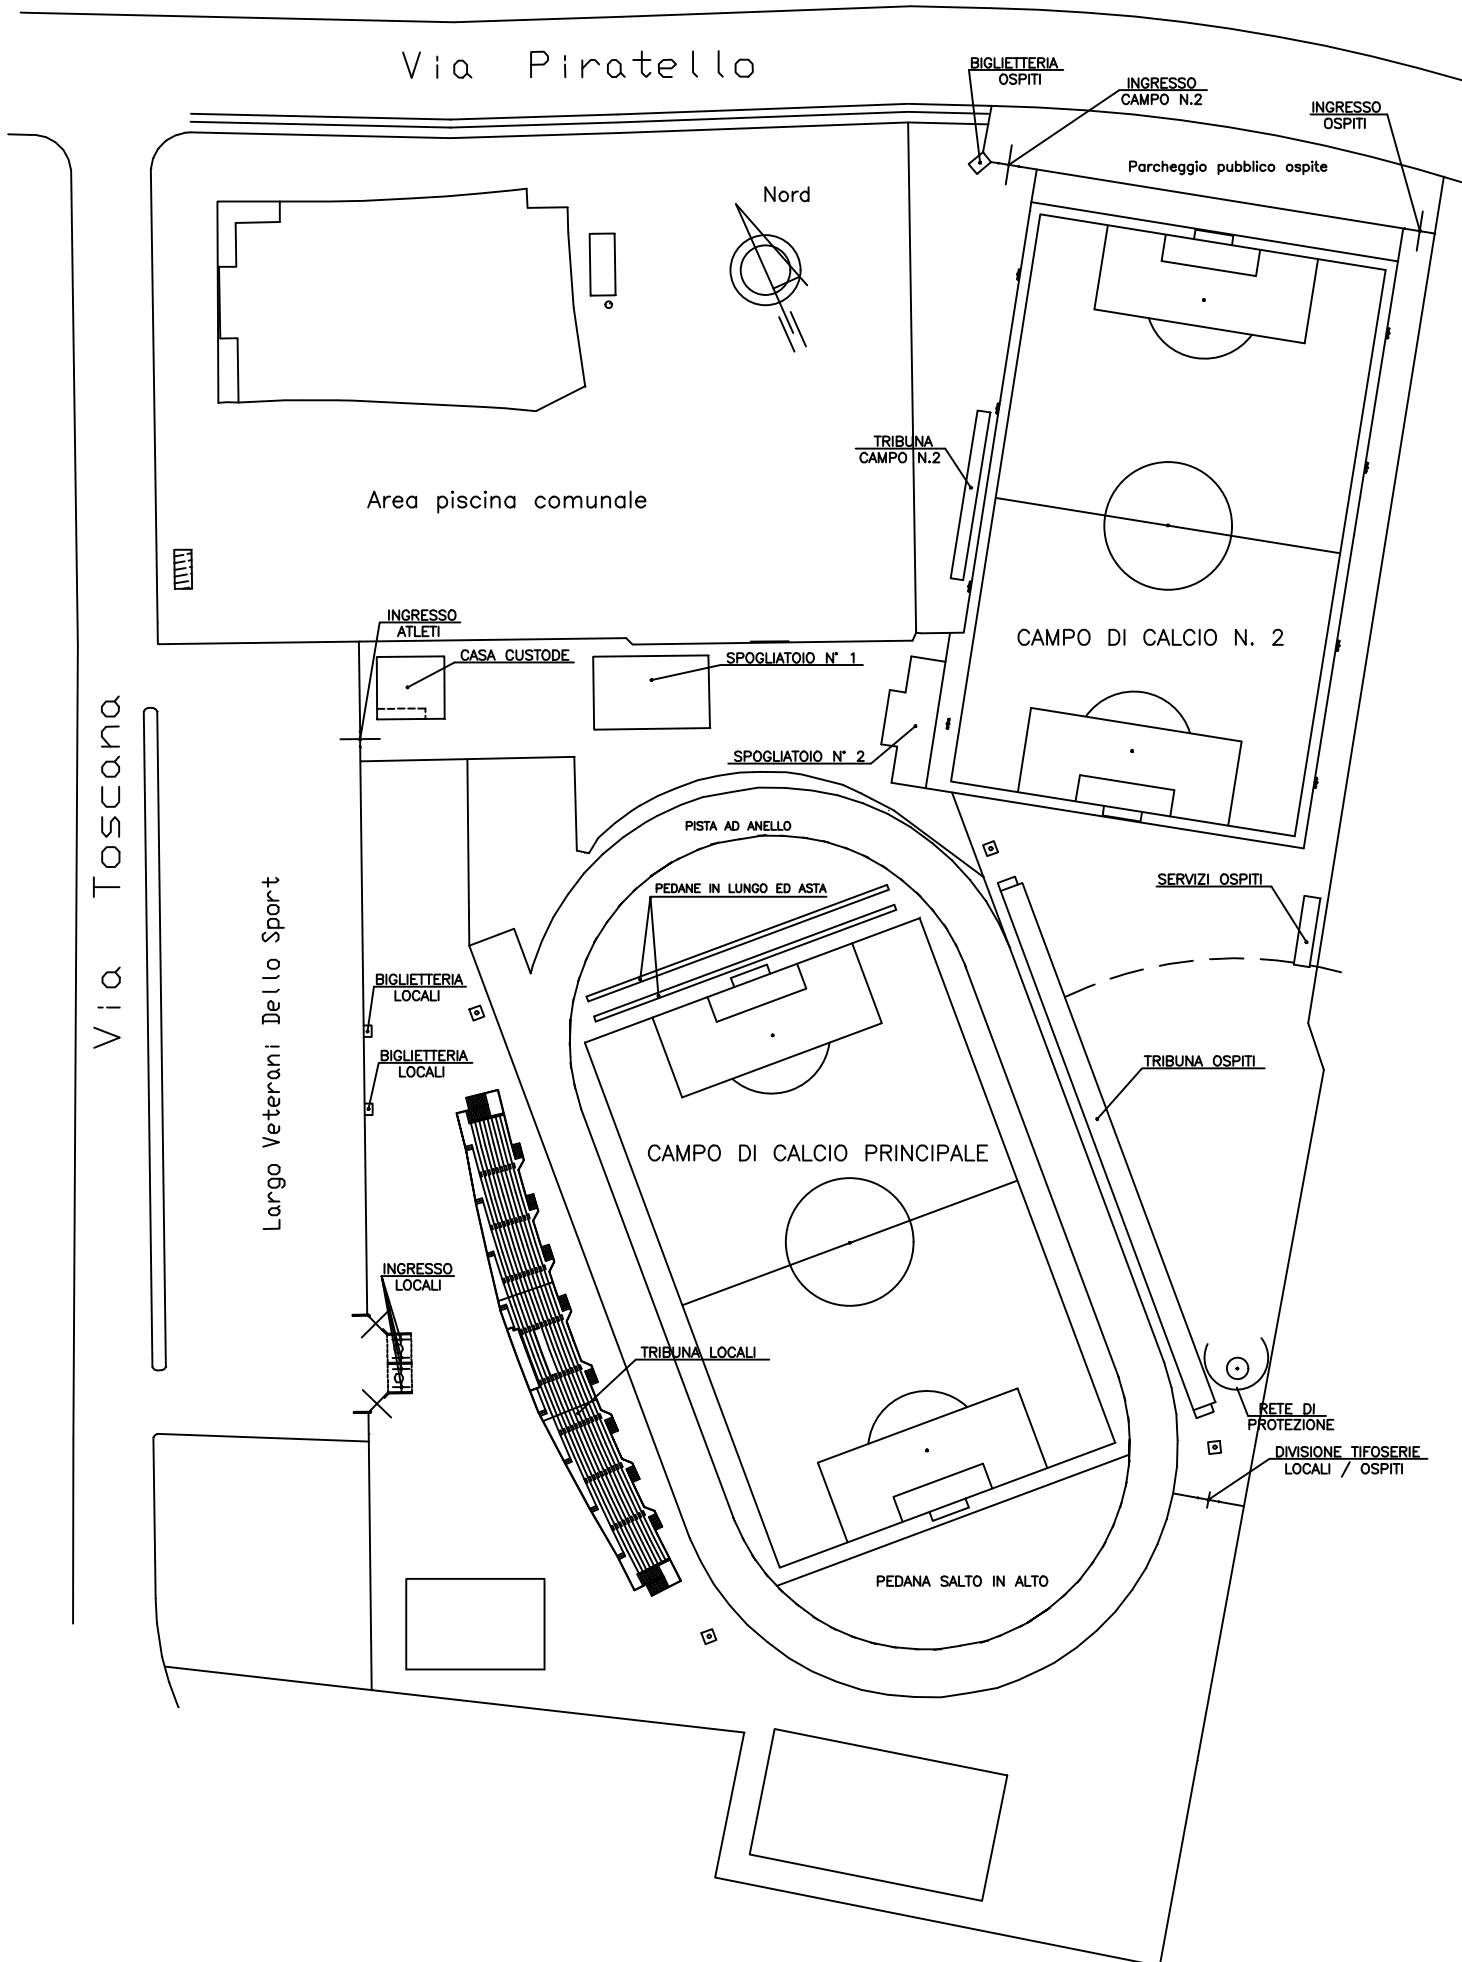

Via Toscana

Largo Veterani Dello Sport

PLANIMETRIA GENERALE - SCALA 1:1000