



CONSIGLIO SUPERIORE DEI LAVORI PUBBLICI
SEZIONE 8ª - N. 2451/119
Adunanza del 9-2-60
IL SEGRETARIO



COMUNE DI MASSA LOMBARDA

E' copia conforme al suo originale, firmato dal Progettista
Architetto Alberto Legnani, deliberato con atto consiliare
5 marzo 1958 N. 13 approvato dalla G.P.A. di Ravenna,
nella seduta del 21 luglio 1958 col N. 15184/IV.


Massalombarda, 24 APR. 1959

Il Segretario del Comune

Visto:

Il Sindaco

Alberto Legnani

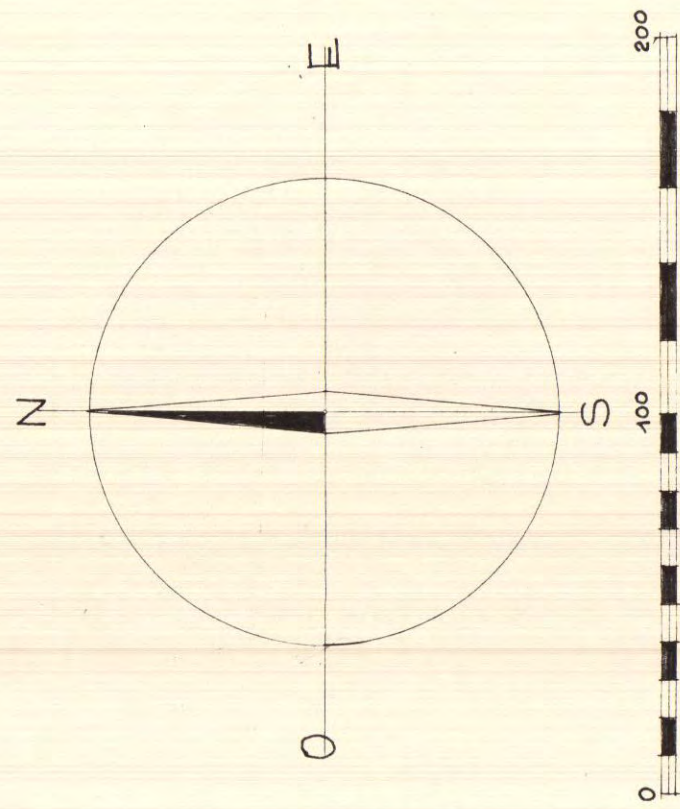

VISTO: Come da Decreto
Interministeriale in data
odierna. 15 OTT. 1960
Roma, IL MINISTRO PER I L. PP.

Provincia di Ravenna
COMUNE DI MASSA LOMBARDA

PIANO REGOLATORE GENERALE

FRAZIONE DI VILLA SERRAGLIO

TAV. IV

Scala 1:2000

ARCHITETTO ALBERTO LEGNANI