



VARIANTE GENERALE:

| | |
|--|--------------|
| adottata con delibera di C.C. n. 60 | del 30/07/97 |
| controdedotta con delibera di C.C. n. 29 | del 26/05/98 |
| approvata dalla G.P. con delibera n. 886 | del 23/09/98 |


Tavola aggiornata con la variante n.14 redatta dall'Ufficio Pianificazione Urbanistica Comunale

ELABORATO N. 9

TAVOLA DI PROGETTO 1:2000
" QUADRANTE SUD DI CONSELICE "

Aggiornamento MARZO 2007

QUADRO D'UNIONE

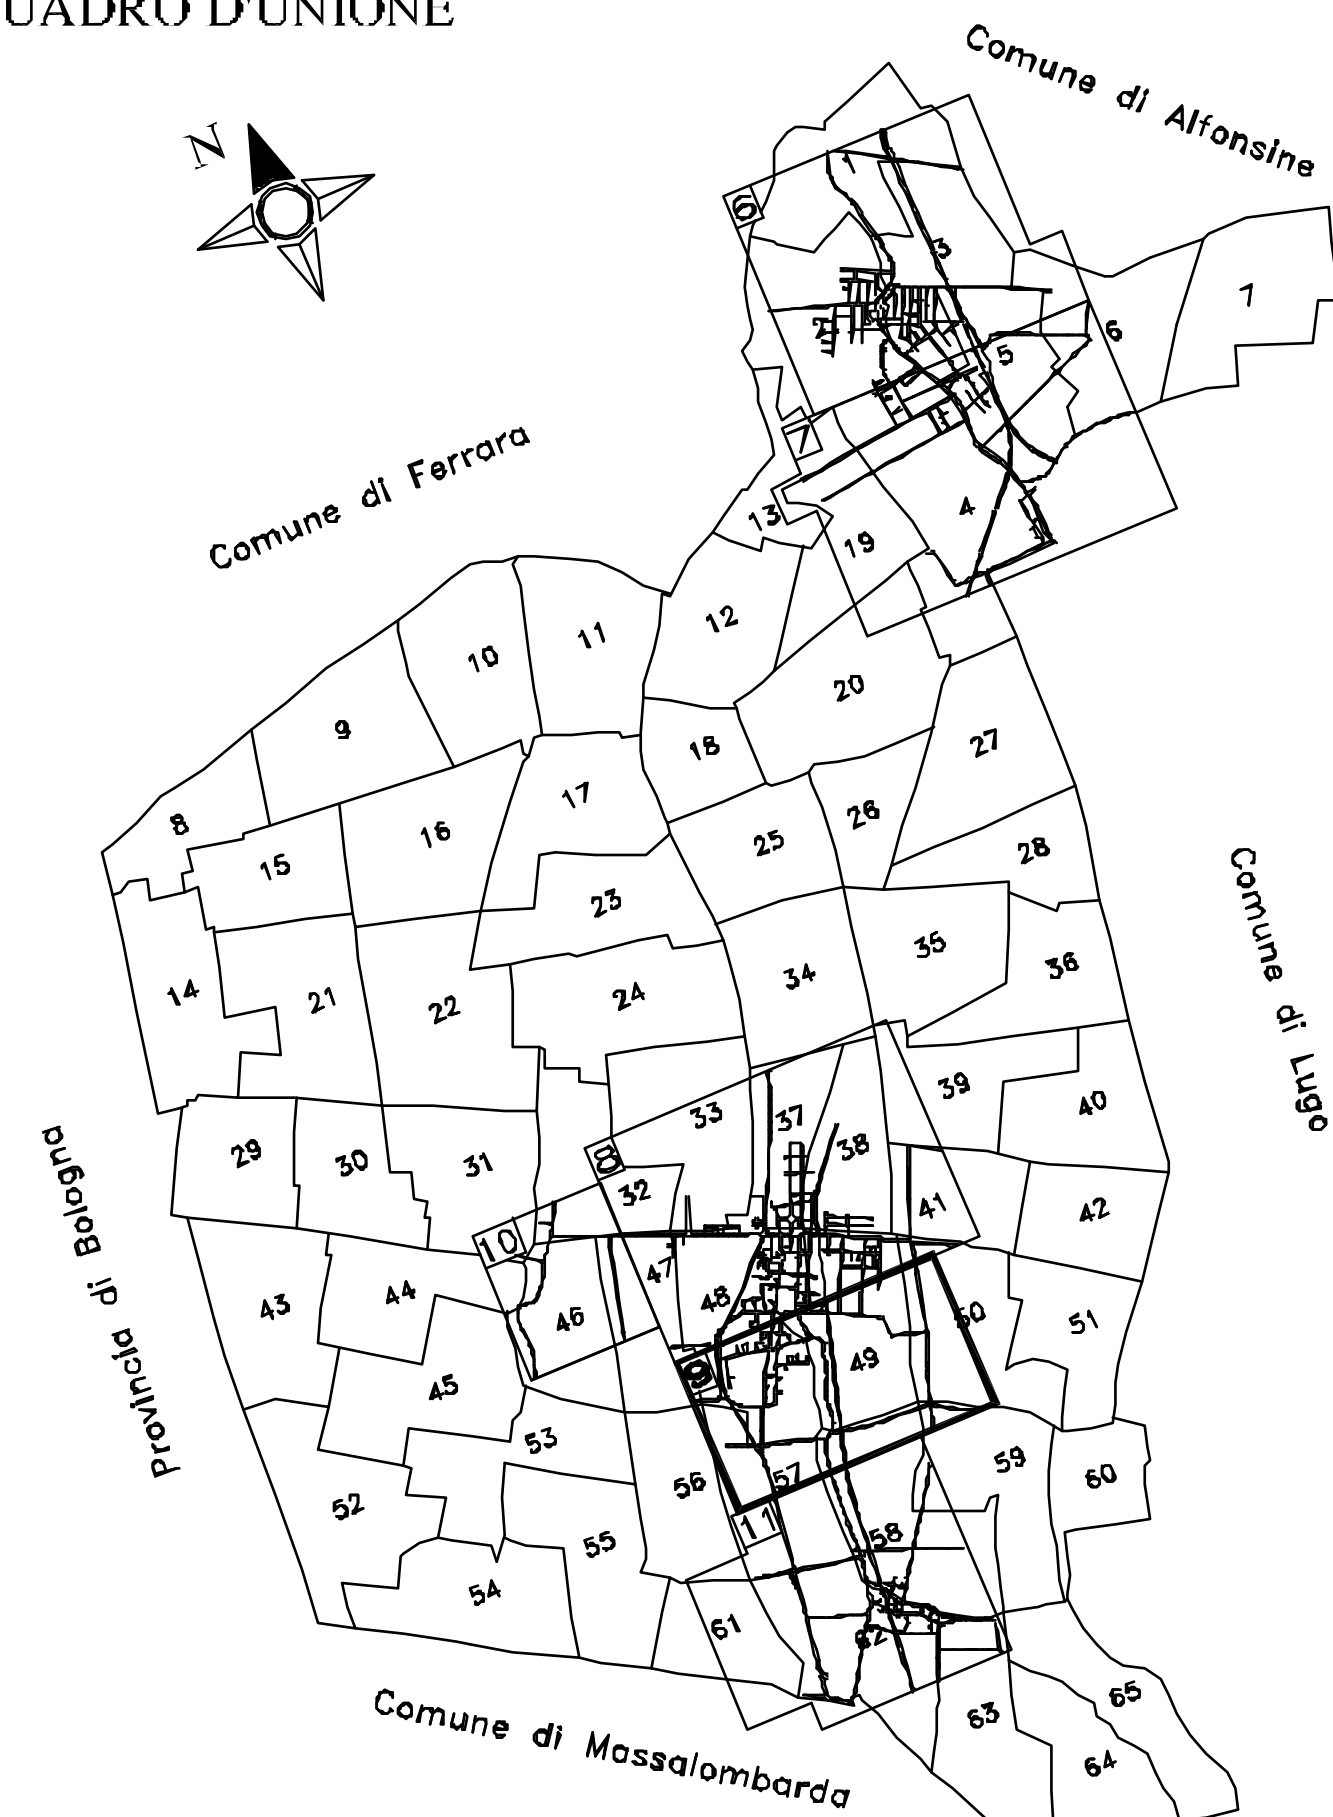

I numeri di riferimento ai numeri di foglio

Grafica: Studio Tecnico Mazzanti Geometra Roberto

