

COMUNE DI ALFONSINE
Provincia di Ravenna
P.R.G. 1990


ADOPTATO : DELIBERA CONSILIARE
APPROVATO : DELIBERA CONSILIARE
PUBBLICATO : GAZZETTA UFFICIALE

N. 90 DEL 19/03/90
N. 154 DEL 28/11/91 - N. 186 DEL 05/12/91
N.

SINDACO
ASSESSORE ALL'URBANISTICA
SEGRETARIO GENERALE
CONSULENTE GENERALE
CONSULENTE OPERATIVO
CAPO UFFICIO P. R. G.

N. MINICHETTI
M. BONETTI
DOTT. O. COTTITTA
ARCH. M. CASAVACCHIA
ARCH. G. AMORUSO
ARCH. F. CALDERONI

TAV. N.16 ELEMENTO N.223064 C.T.R.
LA CILLA

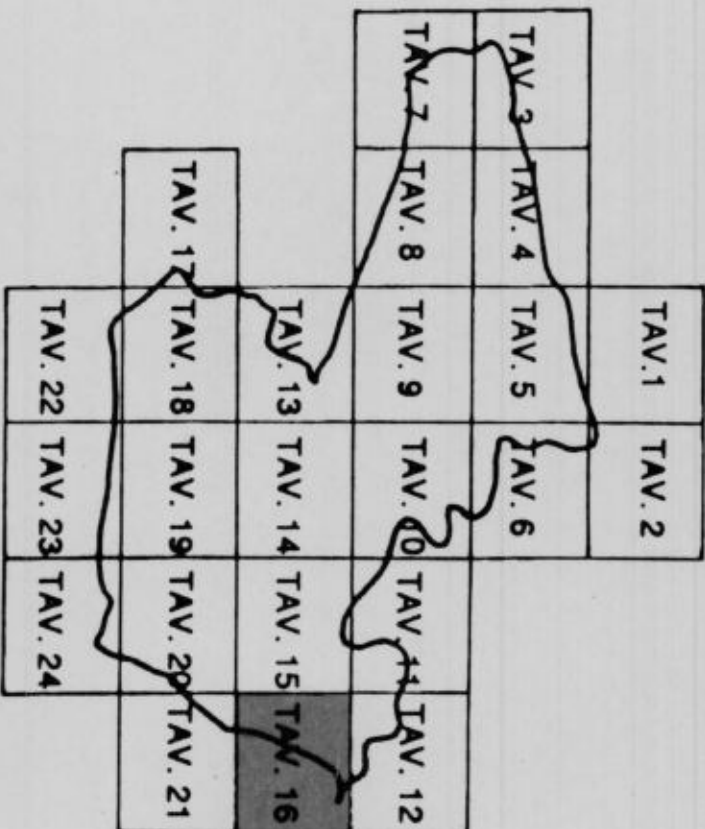

SCALA 1: 5000

LEGENDA

- | | |
|--|--|
| | |
| | |
| | |
| | |
| | |
| | |
| | |
| | |
| | |
| | |
| | |
| | |
| | |
| | |
| | |
| | |
| | |

