

COMUNE DI ALFONSINE  
Provincia di Ravenna  
P.R.G. 1990

ADOPTATO  
CONFERMATO  
APPROVATO  
PUBBLICATO


DELIBERA CONSILIARE  
DECRETO REGIONALE  
GAZZETTA UFFICIALE

N. 90 DEL 19/03/90  
N. 184 DEL 29/11/91  
N. 2310 DELL' 1/6/93  
N. 64 DEL 21/7/93

SINDACO  
ASSESSORE ALL'URBANISTICA  
SEGRETARIO GENERALE  
CONSULENTE GENERALE  
CONSULENTE OPERATIVO  
CAPO UFFICIO P. R. G.

N. MINICHETTI  
M. BONETTI  
DOTT. O. COTTITA  
ARCH. M. CASAVECCHIA  
ARCH. G. AMORUSO  
ARCH. F. CALDERONI

TAV. N.19 ELEMENTO N.223053 C.T.R.  
FIUMAZZO

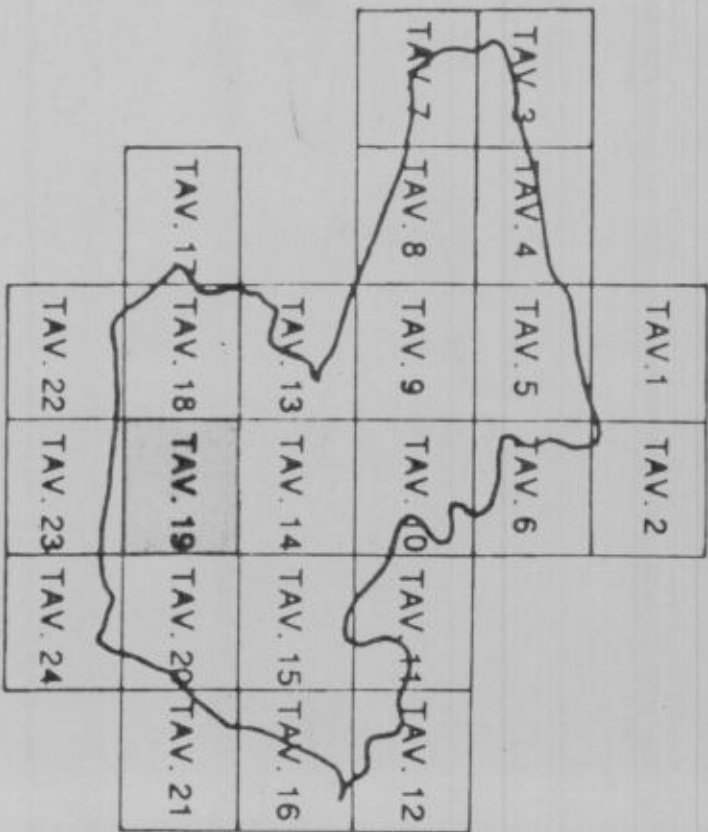

SCALA 1:5000

LEGENDA

- Zona B a Zone residenziali di valore
  - Zona B Zone residenziali edificate
  - Zona C Zone di nuovo impianto
  - Zona D1 Zone commerciali di servizio esistenti
  - Zona D2 Zone commerciali e di nuovo impianto
  - Zona D3 Zone industriali e artigianali esistenti
  - Zona D4 Zone industriali e artigianali di nuovo impianto
  - Zona E1 Zone agricole ordinarie
  - Zona E2 Zone agricole di salvaguardia
  - Zona E3 Zone agricole di ufficio scolo
  - Zona F Servizi pubblici di riferimento urbano e/o territoriale
  - Zona G Servizi pubblici di quartiere
  - Zona di rispetto fluviale
  - Zona di rispetto comunitario
  - Zona di rispetto ambientale e/o paesaggistico
  - Area protetta
  - Facce di rispetto
  - Perimetrazione del territorio urbanizzato
- Edificio di valore in ambito urbano
  - Edificio ordinari in ambito urbano
  - Edificio rurali di valore
  - Edificio da demolire e/o sostituire e/o testimoniare
  - Delimitazione massimo ingombro e altezza per ampliamento e/o ricostruzione
  - Delimitazione dei comparti subordinati e piani di recupero P. d. R.
  - Delimitazione dei comparti subordinati P. I. P. e P. I. P. I.
  - Delimitazione dei comparti subordinati P. I. P.
  - Delimitazione dei comparti destinati ad edilizia economica popolare P. E. E. P.
  - Delimitazione dei comparti soggetti a progetto unitario P. U.
  - Delimitazione comparto soggetto a piano attività estirativa P. A. E.
  - Delimitazione delle aree inserite nel piano paesistico P. T. P. R.
  - Perimetro dei quartieri
  - Perimetro del capoluogo
  - Confine comunale
  - Dossi di pianura
  - Numero di piano attuativo

