


SCHEMA RETE FOGNARIA

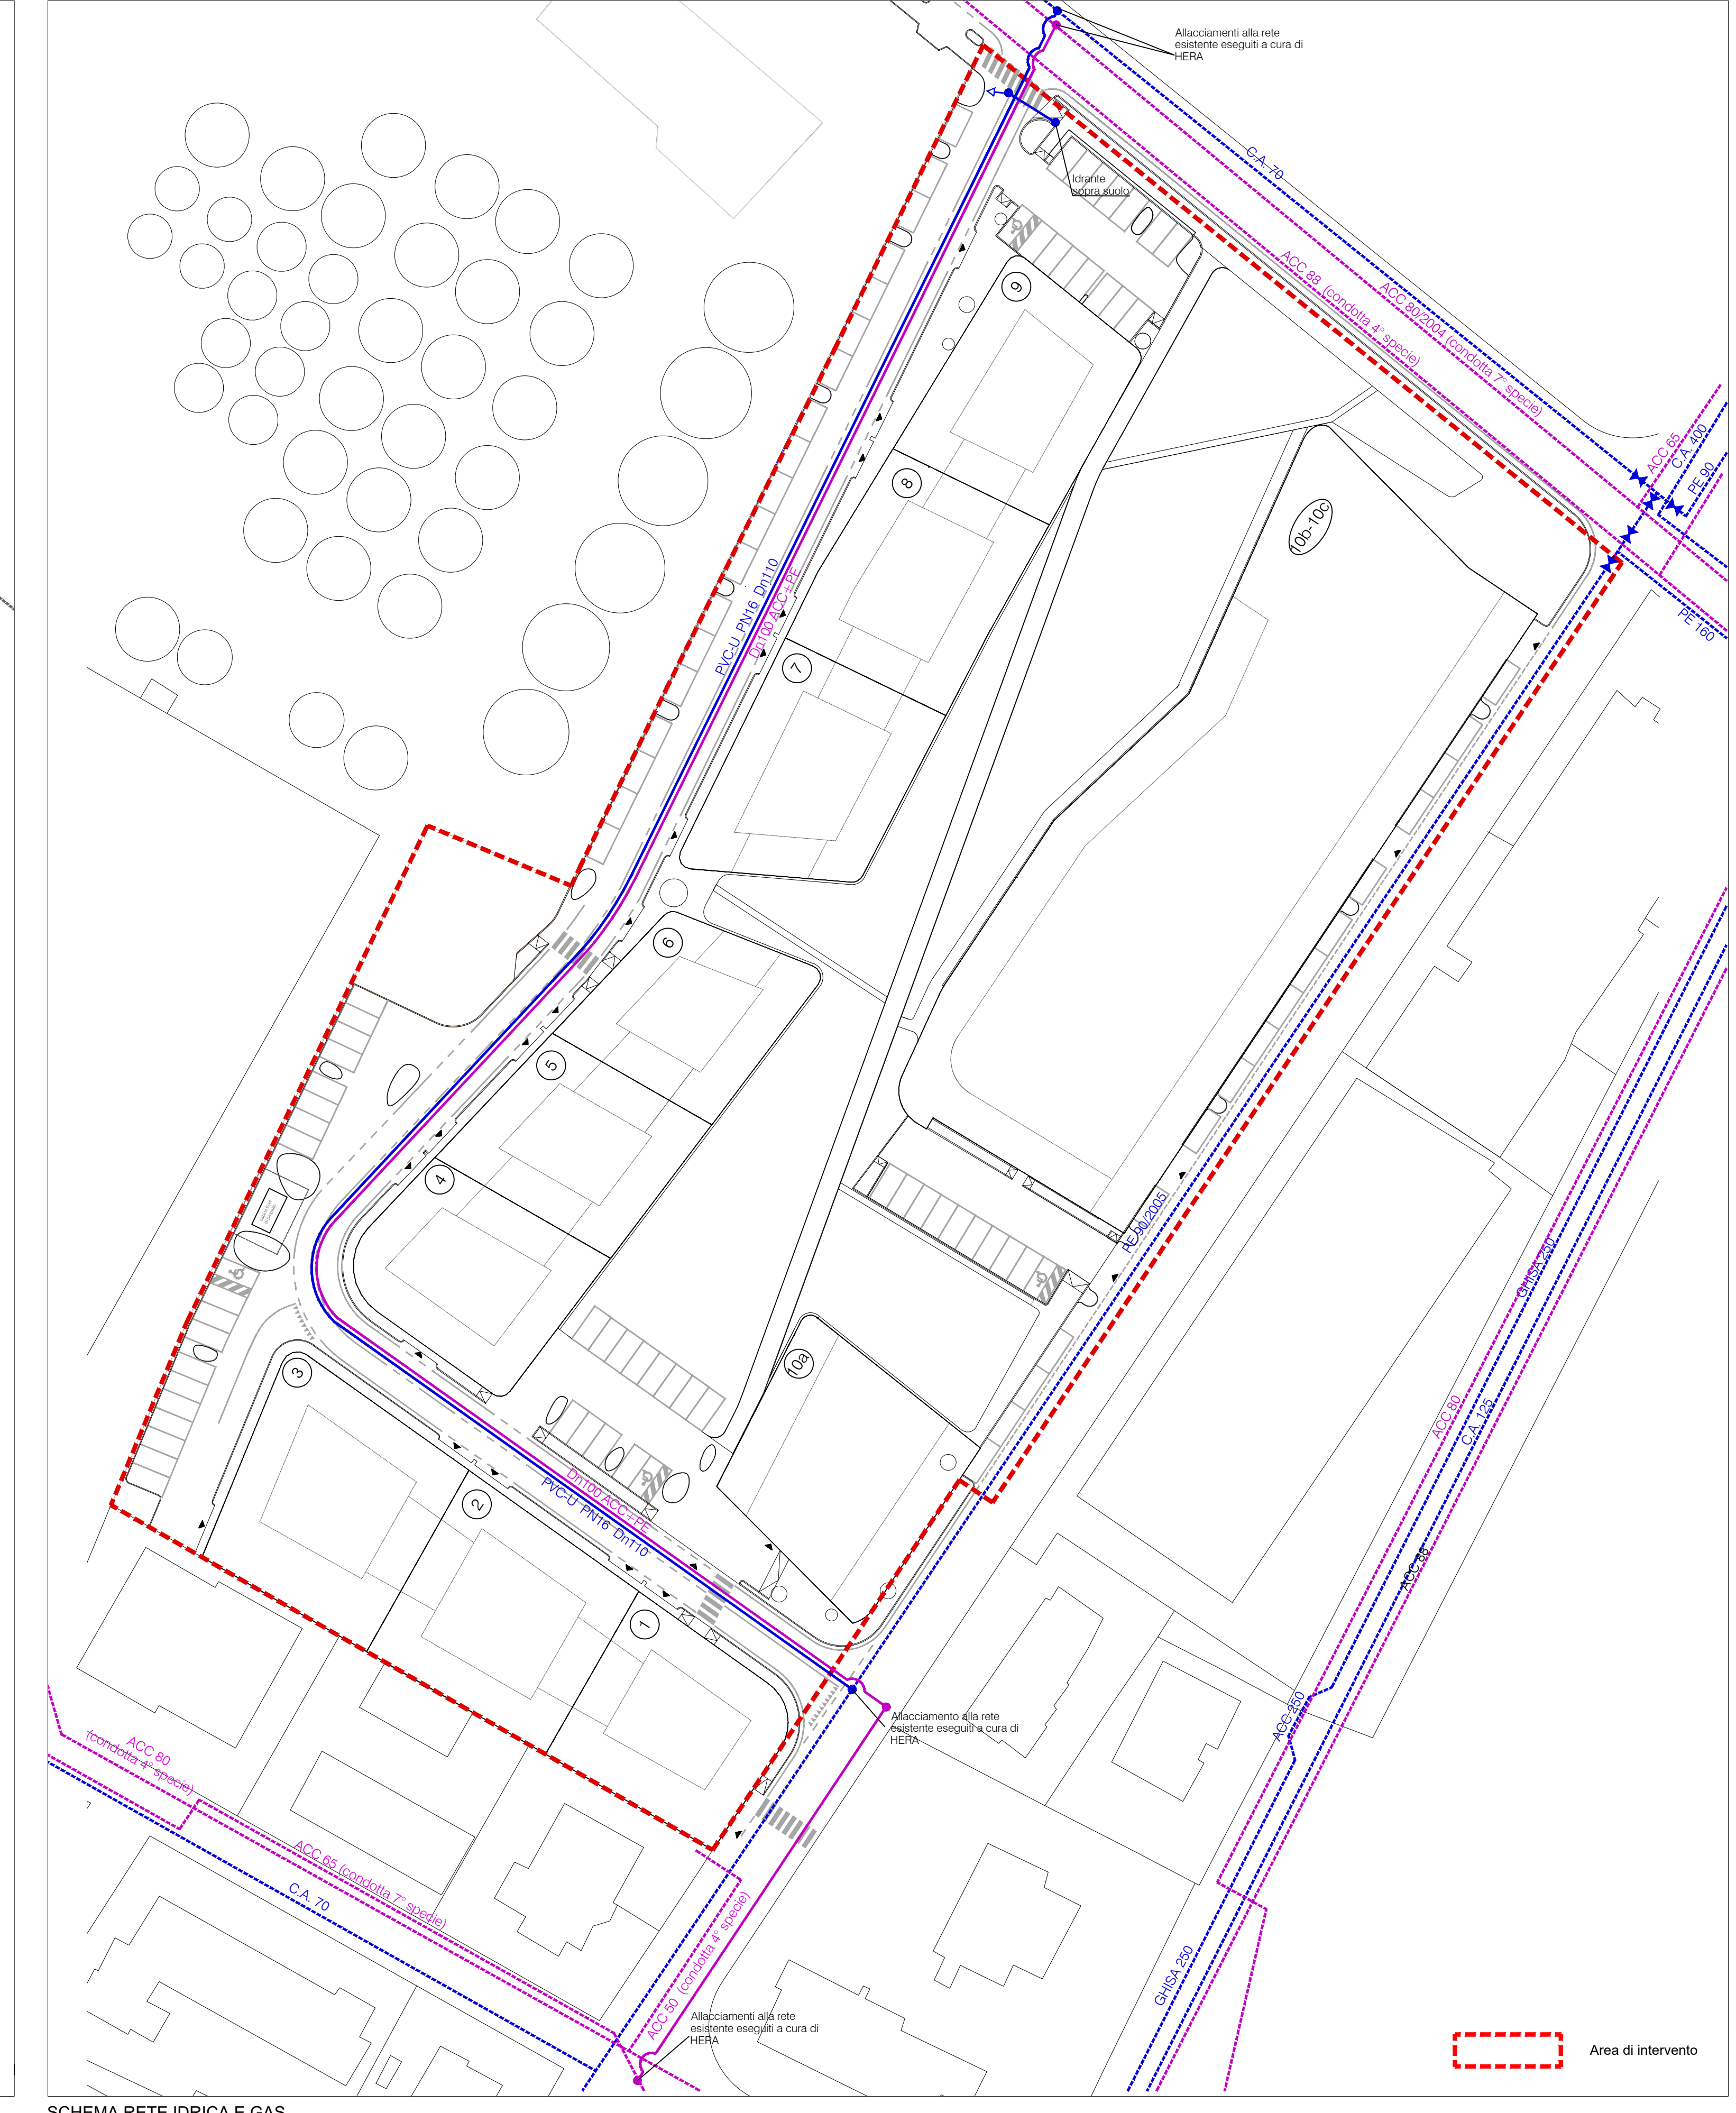

SCHEMA RETE IDRICA E GAS

UNIONE DEI COMUNI DELLA BASSA ROMAGNA
COMUNE DI COTIGNOLA

PIANO PARTICOLAREGGIATO DI INIZIATIVA PRIVATA
Area Via Dante - Comune di Cotignola (RA)
(Approvato con delibera di C.C. n.2 del 18/01/2016)

VARIANTE SOSTANZIALE

OGGETTO: PROGETTO RETI DI ADDUZIONE E DI SCARICO SEZIONE RETE ACQUE BIANCHE E ACQUE NERE SCHEMA RETE FOGNARIA SCHEMA RETE IDRICA E GAS	TAVOLA: A6
DATA: 05-11-2021	SCALA: 1:500
CODICE: N116	REVISIONE: 00

Proprietà: DANTE SRL - P. IVA 02238170399
Piazza XIII Giugno n. 15, 48022 Lugo (RA)
MELANDRI IMMOBILIARE SRL - P. IVA 02529710390
Via Bedazzo n. 19, 48022 Lugo (RA)
*e-distribuzione S.p.A. - C.F. e P.I. 05779711000
via Ombrore n.2, 00198 Roma (RM)

Progettista: Arch. Roberto Pirazzini - Arch. Giovanna Battistini
Via Visani n. 9, 48022 Lugo (RA) Tel/Fax 054527279
Email: officinadesignworkshop@gmail.com

REVISIONE	DATA	OGGETTO DELL'AGGIORNAMENTO	DISEGNATO	REVISIONATO	VERIFICATO

LICENZA AUTOCAD BUILDING DESIGN 2016 Serial No: 396-85534676 File: N116_TAV-A6-Rev01.dwg