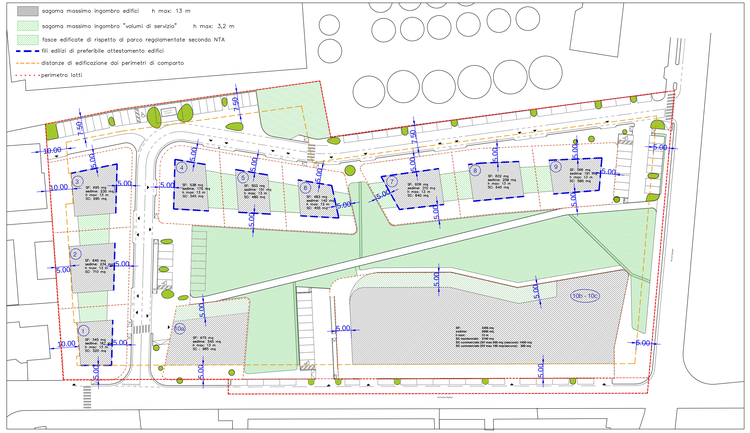

LOTTI da 1 a 9 – volumi di servizio – prospetti scala 1:50

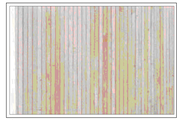

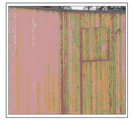

riferimenti per il rivestimento esterno dei volumi: doghe verticali in legno

SCHEMA 3 – VOLUMI DI SERVIZIO

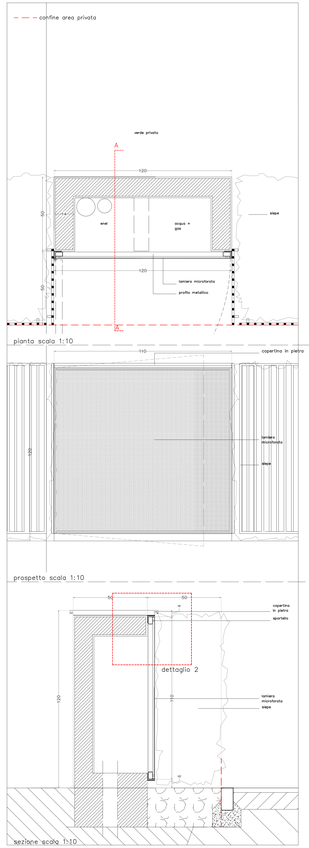

SCHEMA AA – NICCHE CONTATORI

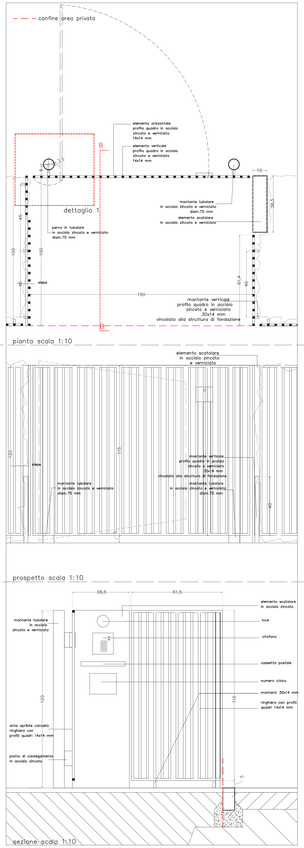

SCHEMA BB – ACCESSI PEDONALI

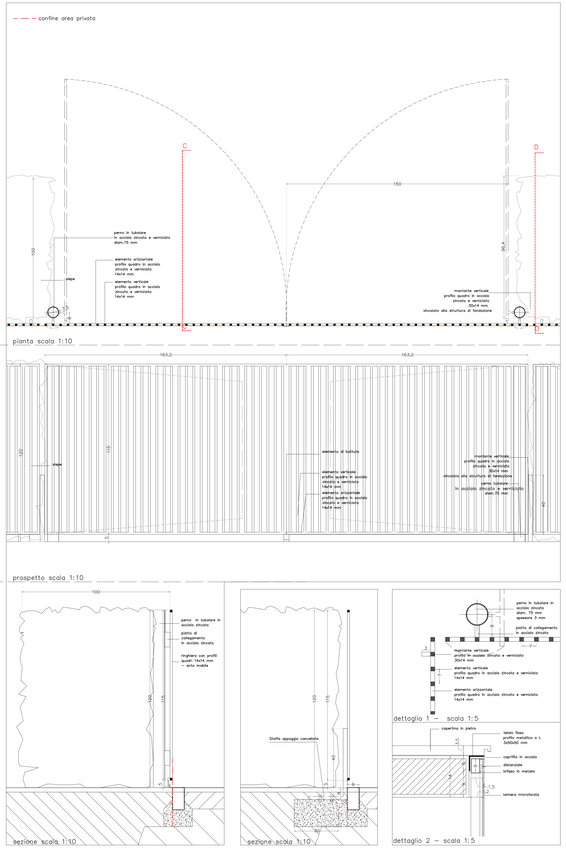

SCHEMA CC – ACCESSI CARRABILI

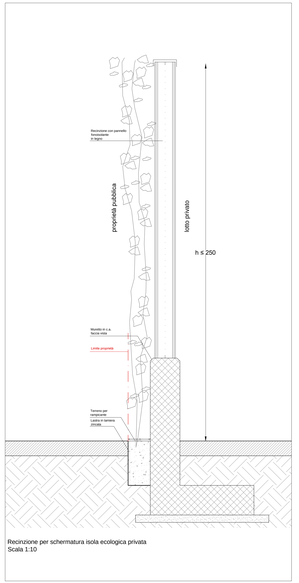

SCHEMA DD – DETTAGLI

UNIONE DEI COMUNI DELLA BASSA ROMAGNA
COMUNE DI COTIGNOLA

PIANO PARTICOLAREGGIATO DI INIZIATIVA PRIVATA

Area Via Dante - Comune di Cotignola (RA)
(Approvato con delibera di C.C. n.2 del 18/01/2016)

VARIANTE SOSTANZIALE

OGGETTO: NORME TECNICHE DI ATTUAZIONE PLANIMETRIA ALLEGATI			TAVOLA: B.10
DATA: 05-11-2021	SCALA: 1:500 -1:10 - 1:5	CODICE: N116	REVISIONE: 00

Proprietà: DANTE SRL - P. IVA 02238170399
Piazza XIII Giugno n. 15, 48022 Lugo (RA)
MELANDRI IMMOBILIARE SRL - P. IVA 02529710390
Via Bedazzo n. 19, 48022 Lugo (RA)
*e-distribuzione S.p.A. - C.F. e P.I. 05779711000
via Ombrone n.2, 00198 Roma (RM)

Progettista: Arch. Roberto Pirazzini - Arch. Giovanna Battistini
Via Visani n. 9, 48022 Lugo (RA) Tel/Fax 0545227279
Email: officinadesignworkshop@gmail.com

REVISIONE	DATA	OGGETTO DELL'AGGIORNAMENTO	DISEGNATO	REVISIONATO	VERIFICATO

LICENZA AUTOCAD BUILDING DESIGN 2010 Serial No: 396-89534676 File: N116_TAV-B10.dwg