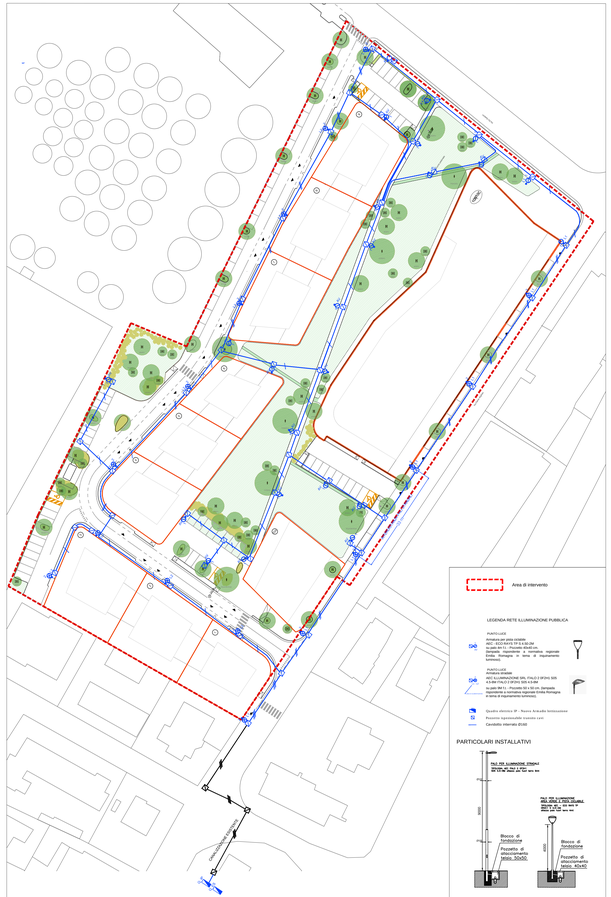

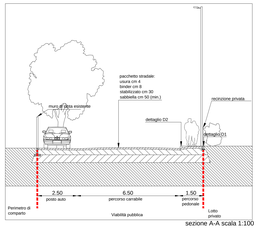

sezione A-A scala 1:100

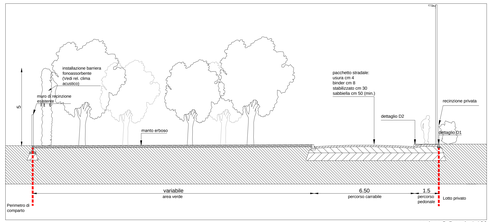

sezione B-B scala 1:100

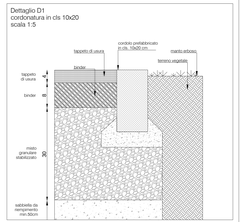

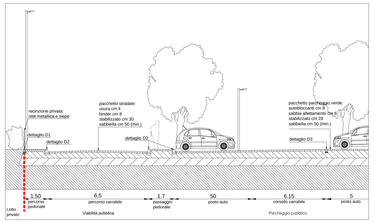

sezione C-C scala 1:100

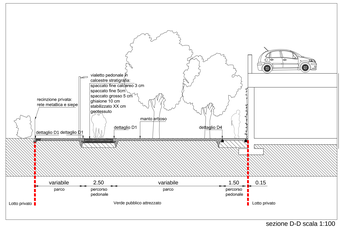

sezione D-D scala 1:100

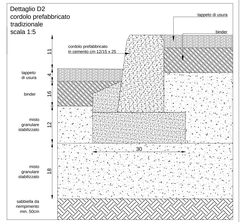

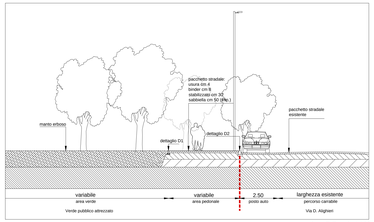

sezione E-E scala 1:100

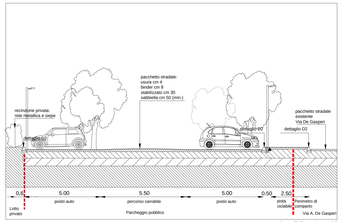

sezione F-F scala 1:100

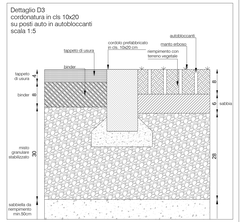

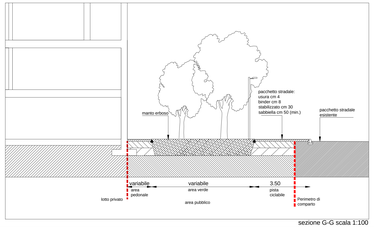

sezione G-G scala 1:100

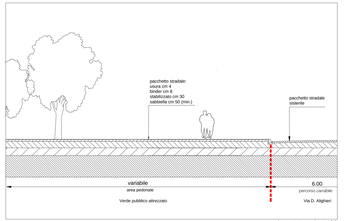

sezione H-H scala 1:100

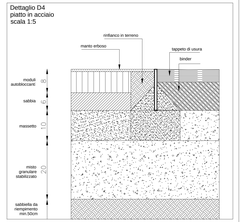

UNIONE DEI COMUNI DELLA BASSA ROMAGNA
COMUNE DI COTIGNOLA

PIANO PARTICOLAREGGIATO DI INIZIATIVA PRIVATA
Area Via Dante - Comune di Cotignola (RA)
(Approvato con delibera di C.C. n.2 del 18/01/2016)

VARIANTE SOSTANZIALE

OGGETTO: PROGETTO
AREE PUBBLICHE
SCHEMA DISTRIBUZIONE RETE PUBBLICA ILLUMINAZIONE
SCHEMA ALBERATURE
SEZIONI - DETTAGLI

TAVOLA: A4

DATA: 05-11-2021	SCALA: 1:500 -1:100 1:5	CODICE: N116	REVISIONE: 00

Proprietà: DANTE SRL - P. IVA 02238170399
Piazza XIII Giugno n. 15, 48022 Lugo (RA)

MELANDRI IMMOBILIARE SRL - P. IVA 02529710390
Via Bedazzo n. 19, 48022 Lugo (RA)

"e-distribuzione S.p.A. - C.F. e P.I. 05779711000
via Ombrone n.2, 00198 Roma (RM)

Progettista: Arch. Roberto Pirazzini - Arch. Giovanna Battistini
Via Visani n. 9, 48022 Lugo (RA) Tel/Fax 054527279
Email: officinadesignworkshop@gmail.com

REVISIONE	DATA	OGGETTO DELL'AGGIORNAMENTO	DISEGNATO	REVISIONATO	VERIFICATO

LICENZA AUTOCAD BUILDING DESIGN 2016 Serial No: 396-89334678 File: N116_TAV-A4.dwg