SEDE MUNICIPALE
COMUNE DI BAGNOLO SAN VITO
PIAZZA LIBERTA' 12

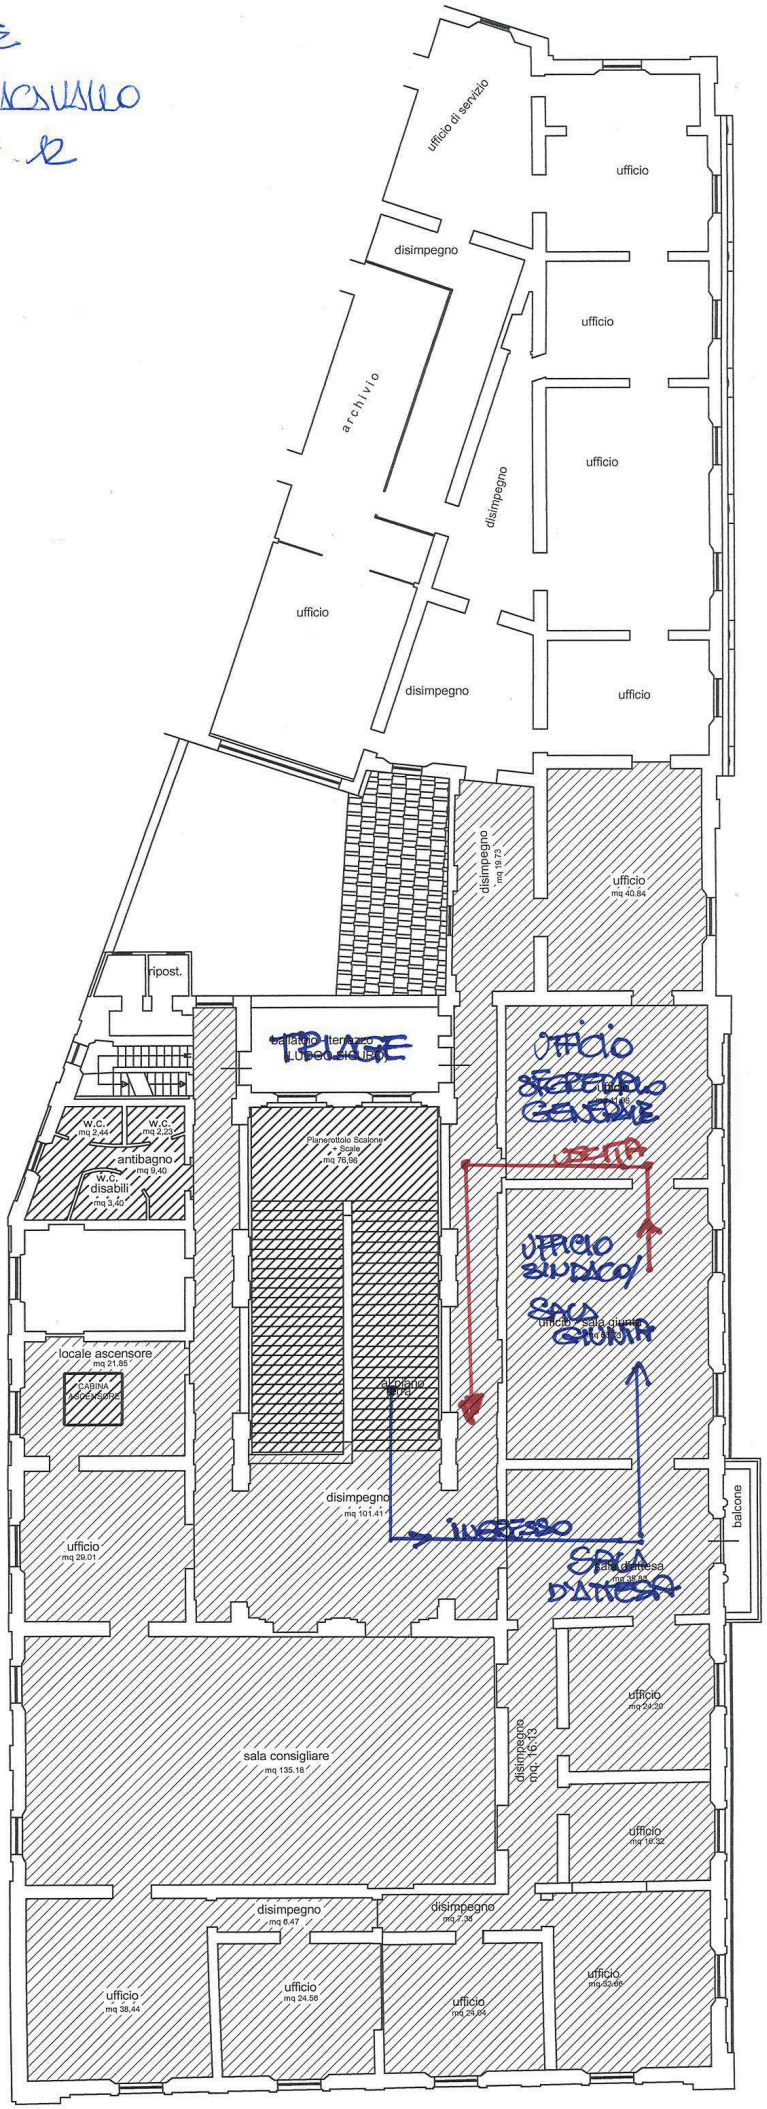


PIANTA PRIMO PIANO

Copia analogica sottoscritta con firma autografa sostituita a mezzo stampa predisposta secondo le disposizioni di cui all'art. 3 del D.Lgs. 12/12/1993, n.39 del documento informatico Prot.: 2021 / 51014 del 20/07/2021 sottoscritto digitalmente da Giovannini Davide
Marco Mordenti Il documento informatico da cui questa copia è tratta è stato predisposto ed è disponibile per la presa visione presso il soggetto produttore in conformità alle Linee Guida Agid ai sensi dell'art. 3-bis del D.Lgs. 82/2005 e ss.mm.ii.