

UNIONE DEI COMUNI DELLA BASSA ROMAGNA
COMUNE DI MASSA LOMBARDA

ARCHITETTO MARCO DI RICCO
Corso Mazzini 8
48022 Lugo RA
diriccom@gmail.com

Committente:
MAR.FIN. SRL
Piazza Cavour 1 - Lugo RA


Ubicazione:
VIA DELLA GINESTRA - VIA MORINI - VIA RABIN
MASSA LOMBARDA

ACCORDO OPERATIVO
ai sensi dell'art. 38 Legge Regionale n. 24/2017
PIANO URBANISTICO - AREA ANS 2 (6)

RILIEVO PLANOALTIMETRICO E SEZIONI
STATO ATTUALE

TAV. 02 - Scala 1:500 / 1:250


Maggio 2021

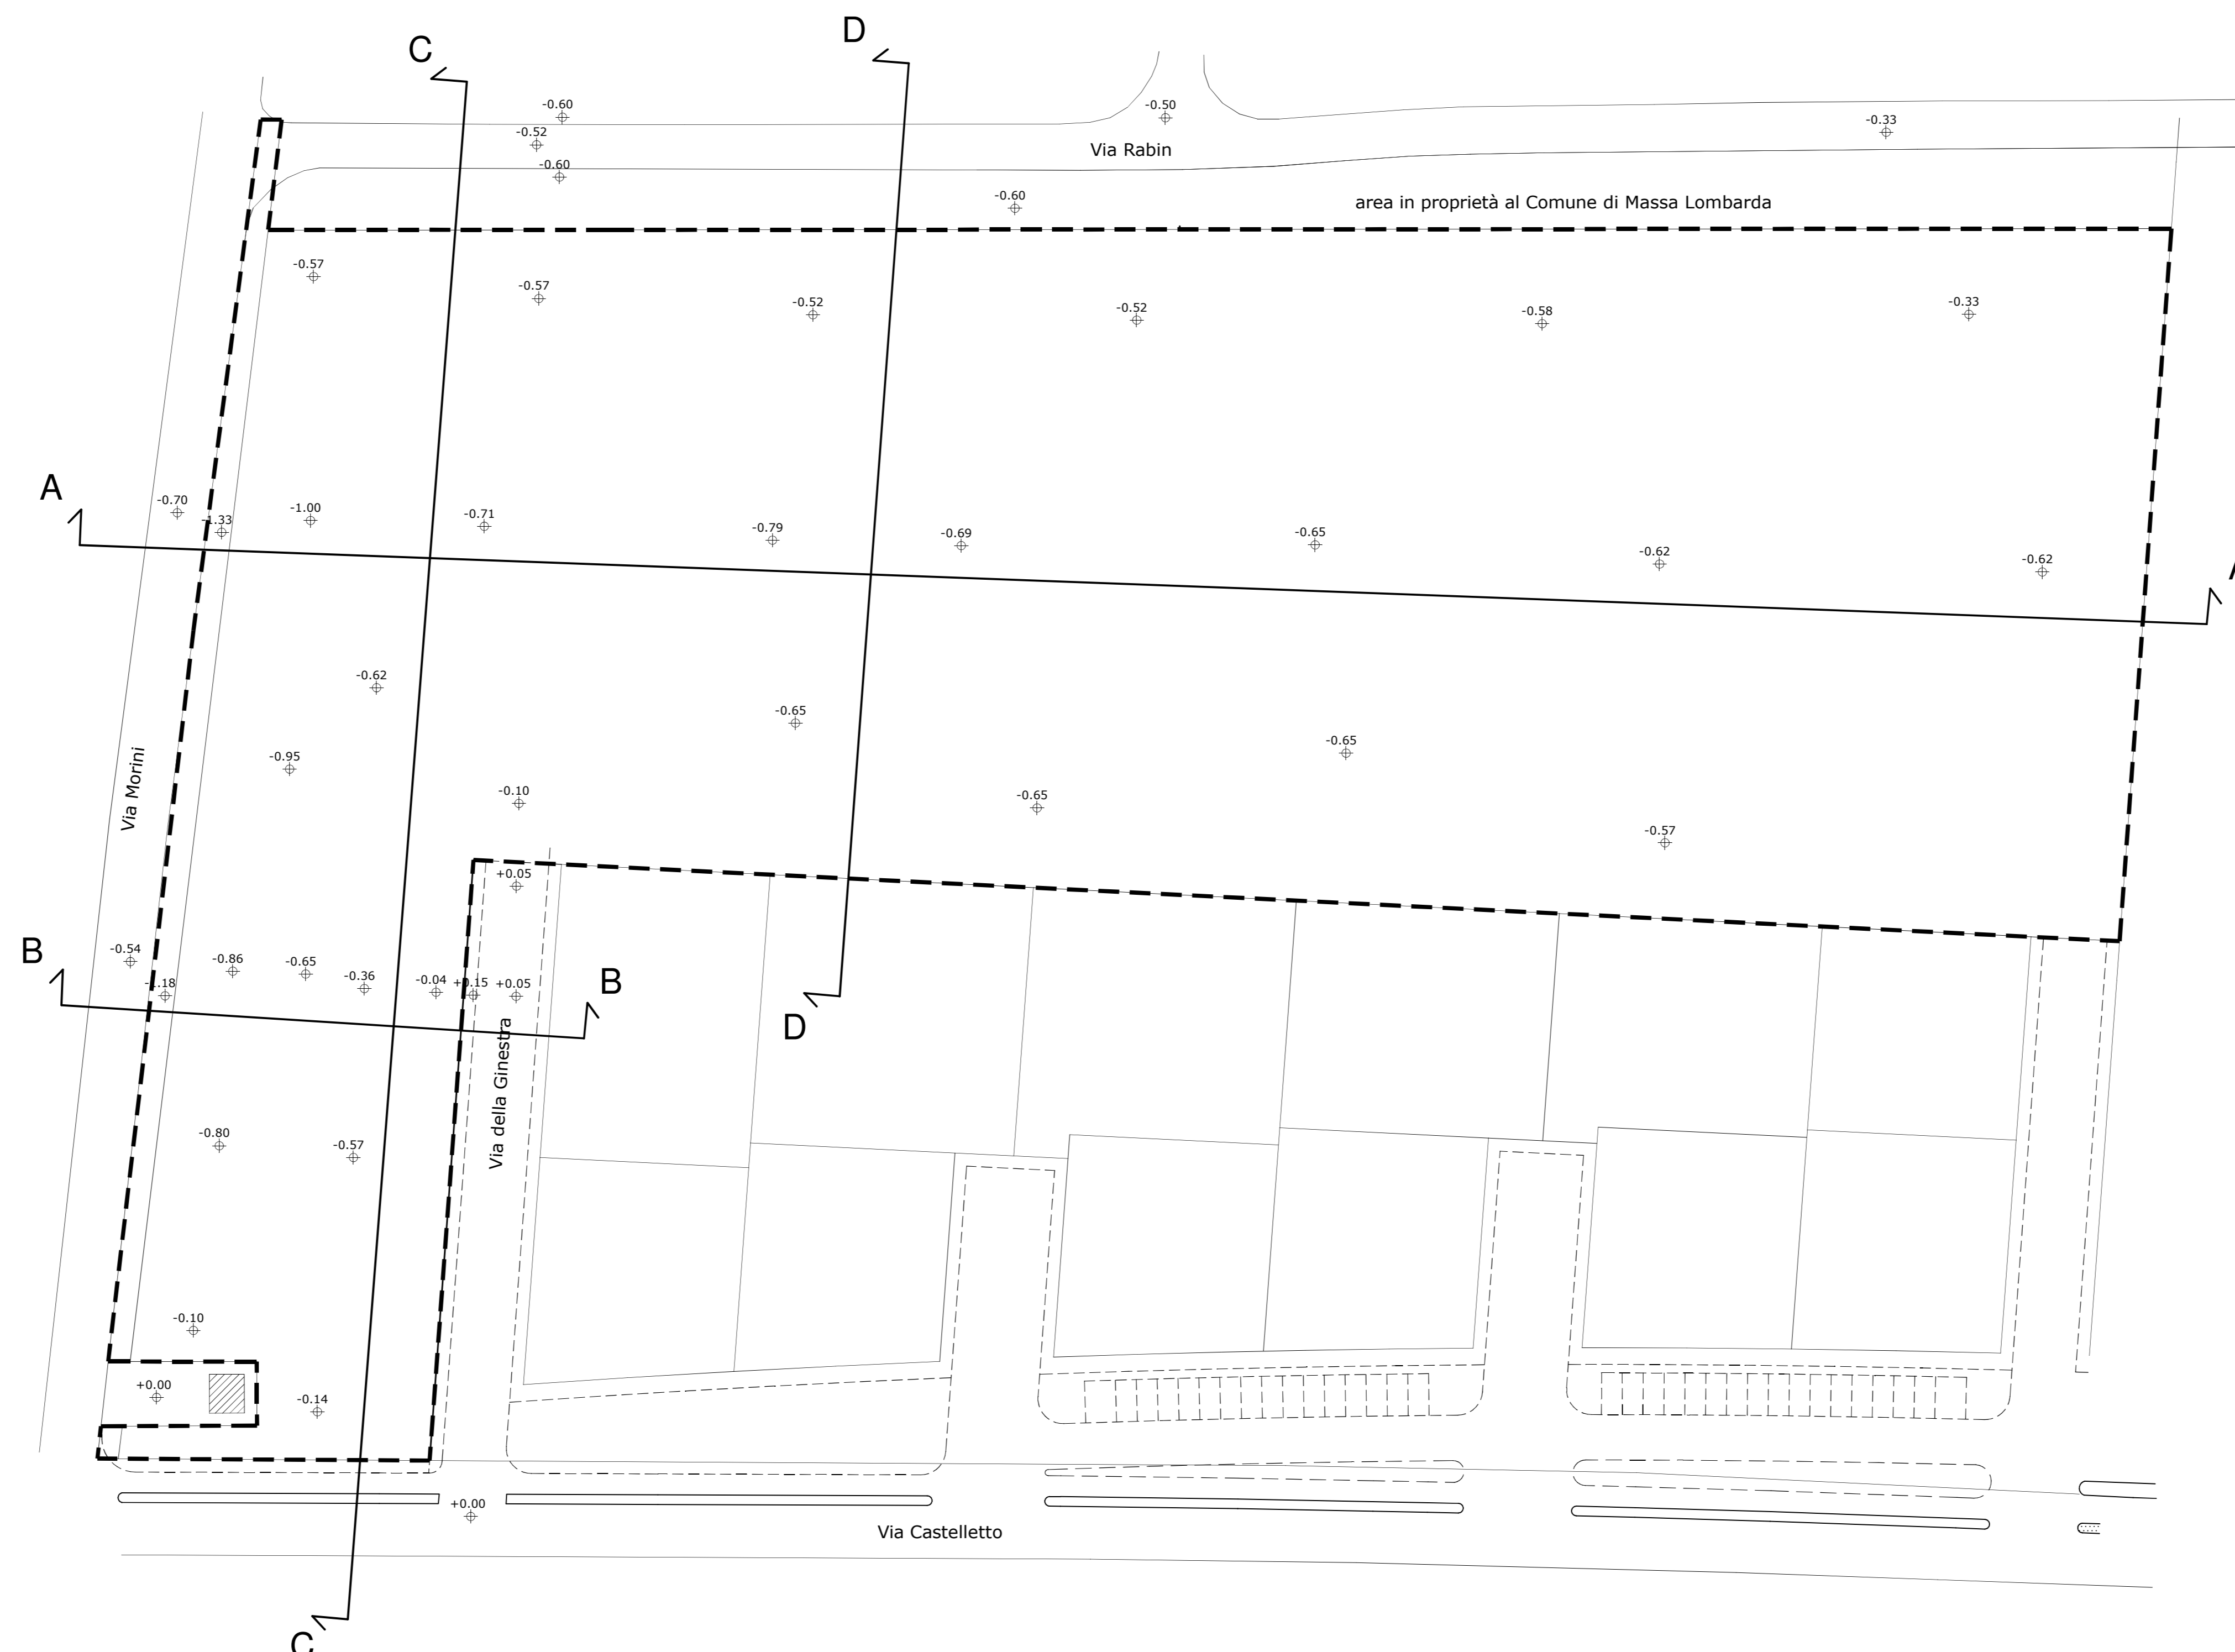

SEZIONE A-A



SEZIONE B-B

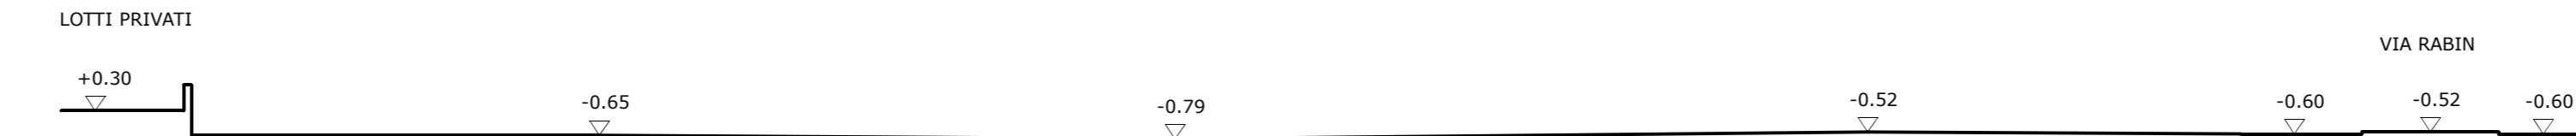

SEZIONE D-D



SEZIONE C-C