

UNIONE DEI COMUNI DELLA BASSA ROMAGNA
 COMUNE DI MASSA LOMBARDA

ARCHITETTO MARCO DI RICCO
 Corso Mazzini 8
 48022 Lugo RA
 diriccom@gmail.com

Committente:
 MAR.FIN. SRL
 Piazza Cavour 1 - Lugo RA

Ubicazione:
 VIA DELLA GINESTRA - VIA MORINI - VIA RABIN
 MASSA LOMBARDA


ACCORDO OPERATIVO
 ai sensi dell'art. 38 Legge Regionale n. 24/2017

PIANO URBANISTICO - AREA ANS 2 (6)

PLANIMETRIA RETE ELETTRICA

TAV. 07 - Scala 1:500

Maggio 2021

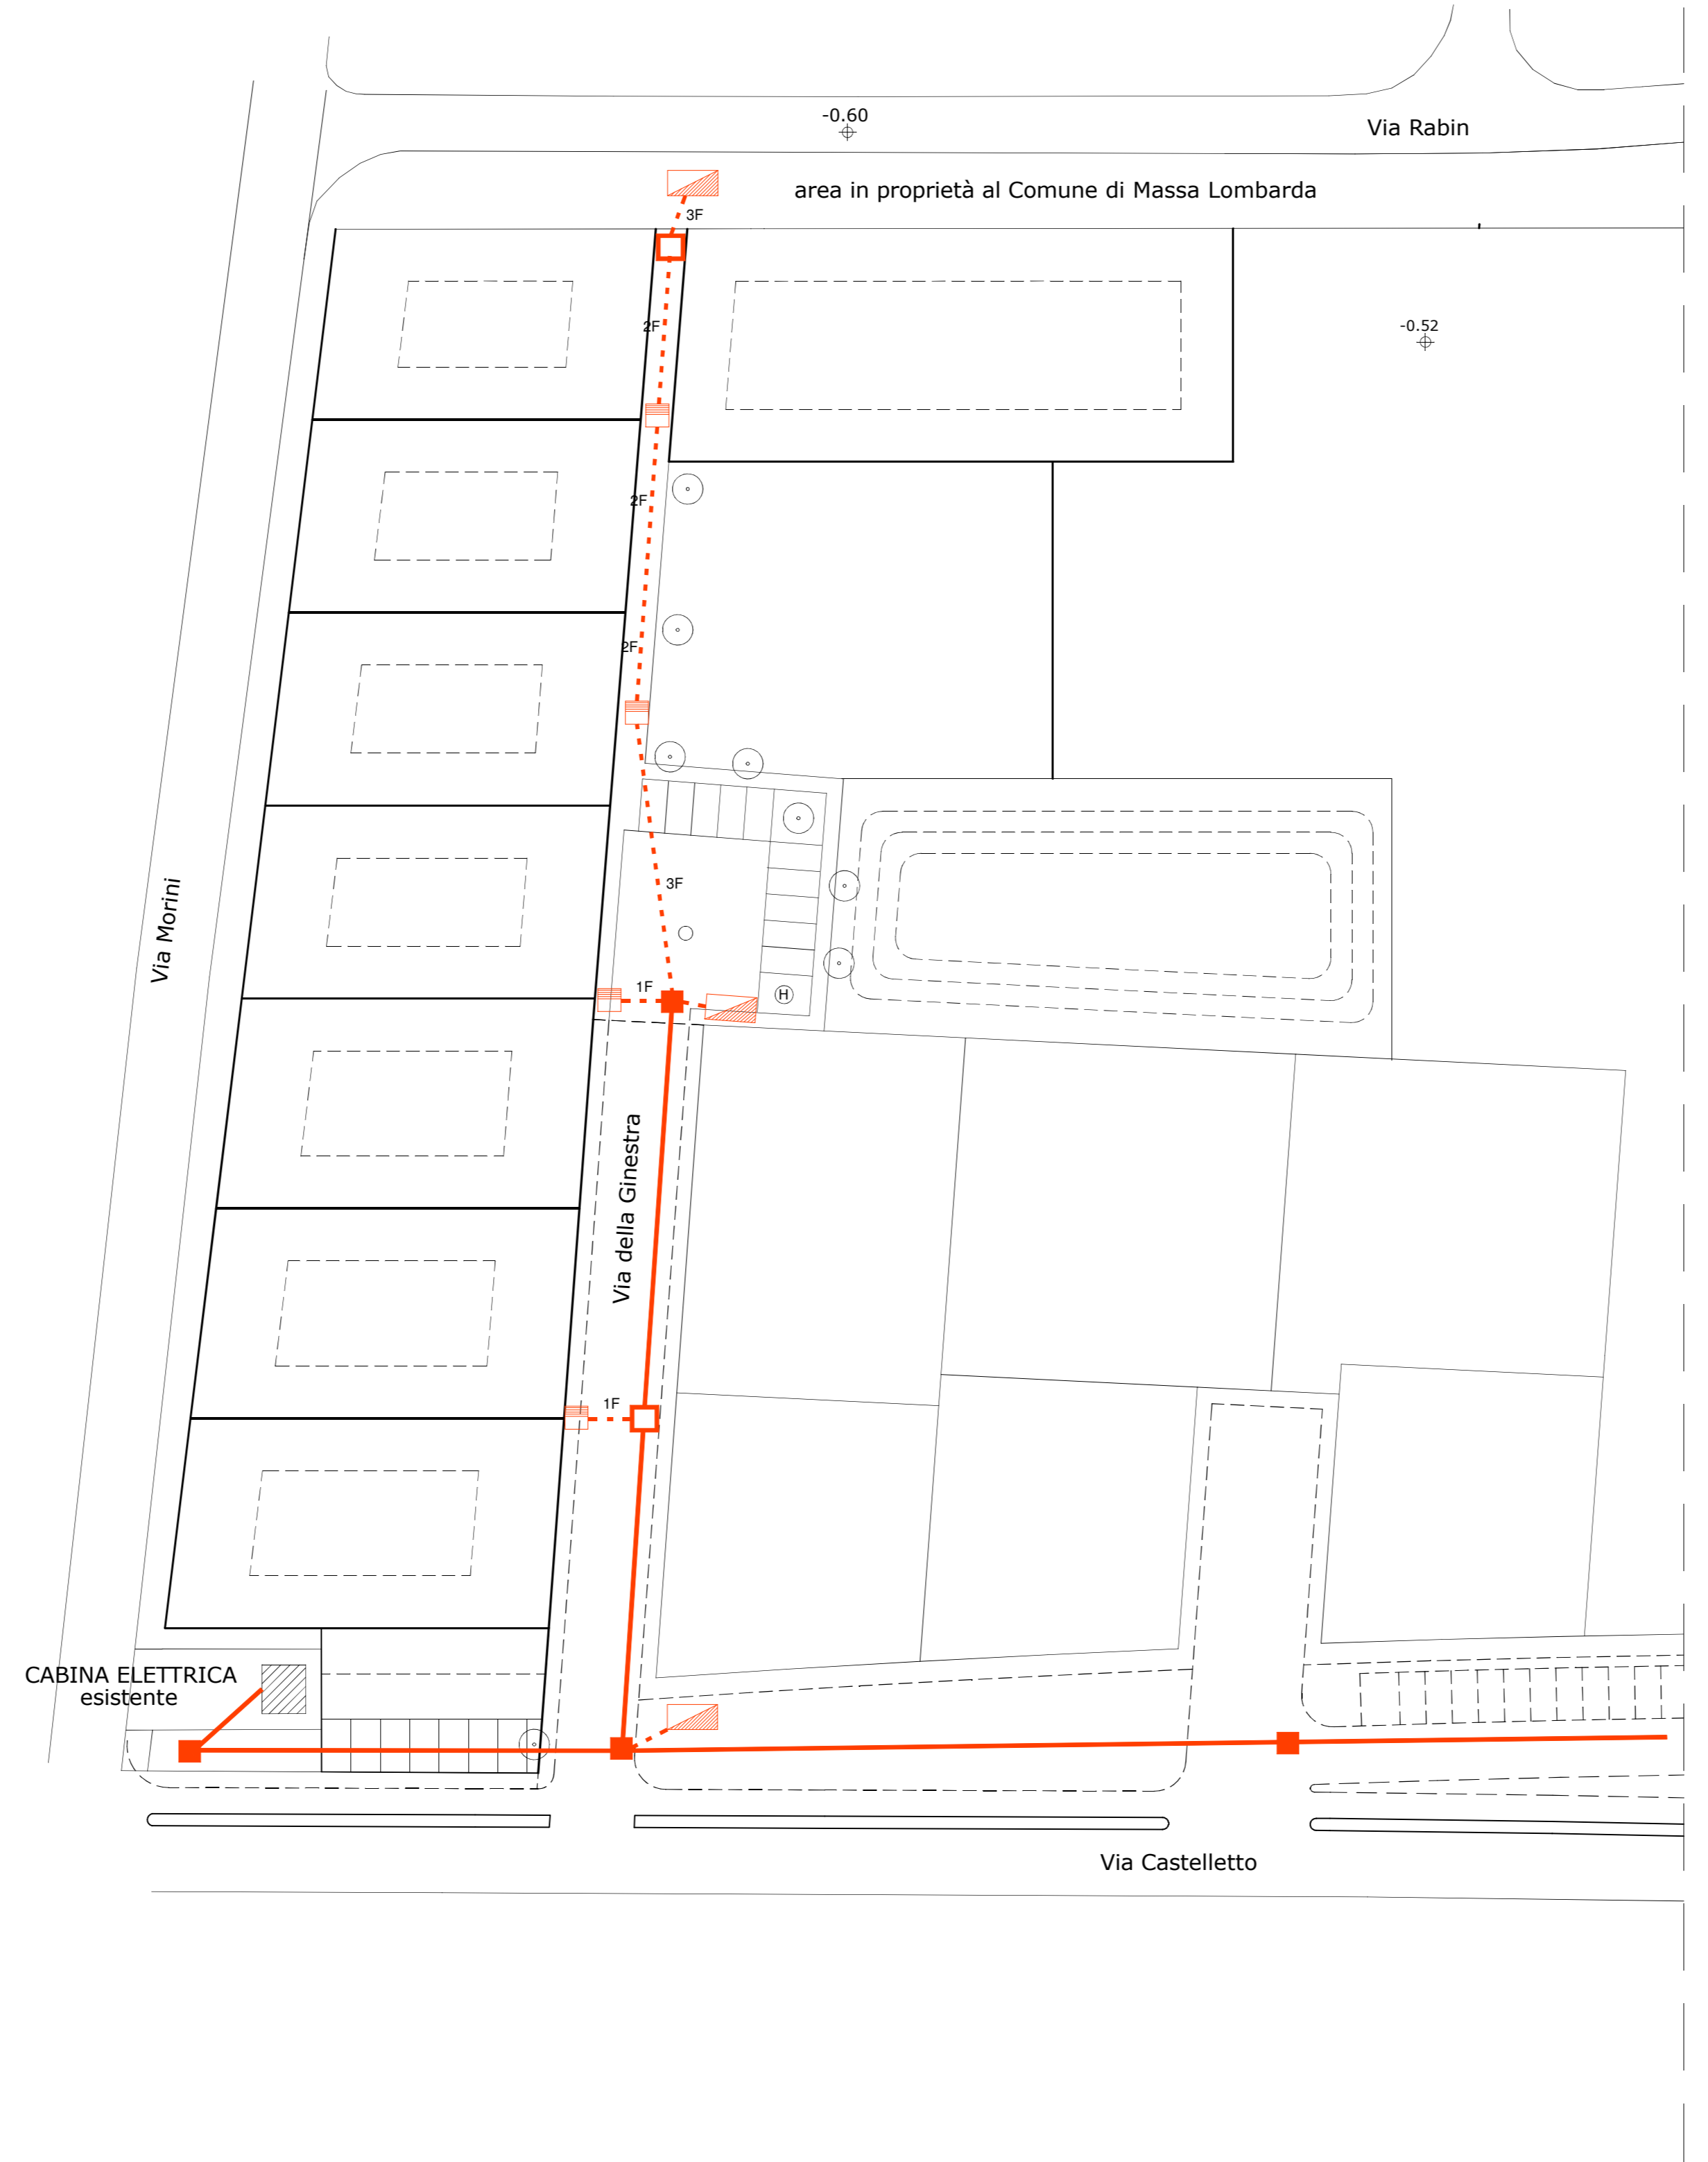

LINEA ELETTRICA

- RETE ELETTRICA MT ESISTENTE
- POZZETTO ESISTENTE
- ARMADIO DISTRIBUZIONE BT
- POZZETTO 60x60 IN PROGETTO
- POZZETTO 80x80 IN PROGETTO
- POLIFORA IN PROGETTO (ES. 4 FORI DN 160)

CARATTERISTICHE:
 - FONDO SCAVO 0.80 M
 - TUBI DN 125 AD ARMADIETTI BT
 - LINEE CON TUBI DN 160

