COMUNE DI BAGNACAVALLO
FRAZIONE GLORIE

PROGETTO URBANO
ACCORDO OPERATIVO
ai sensi dell'articolo 38
L.R. 24 / 2017

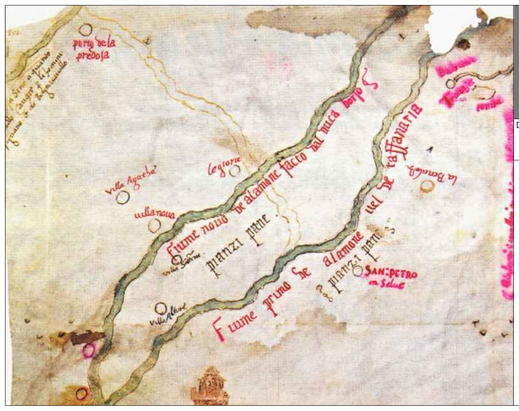

A2

DATA
Giugno 2021

Rilievo plano-altimetrico generale con profili

IL TECNICO:

Arch. MORENO DAINI
Ing. COSIMO STILO
MAGDALENA MASLEJ

KIT MARKETING S.r.l.
NEW URBAN CONCEPT
P. IVA 03095851204
tel. 0542.643881 - fax 0542.643628

LA PROPRIETA':

DAVIDE GOLNELLI

C.F. GLNDVD72B11H199P

A termini delle vigenti leggi sui diritti d'autore, questo documento non potrà essere copiato, riprodotto e comunicato ad altri senza l'autorizzazione della "KIT MARKETING"

Rilievo altimetrico dell'area di interesse

SCALA 1:500

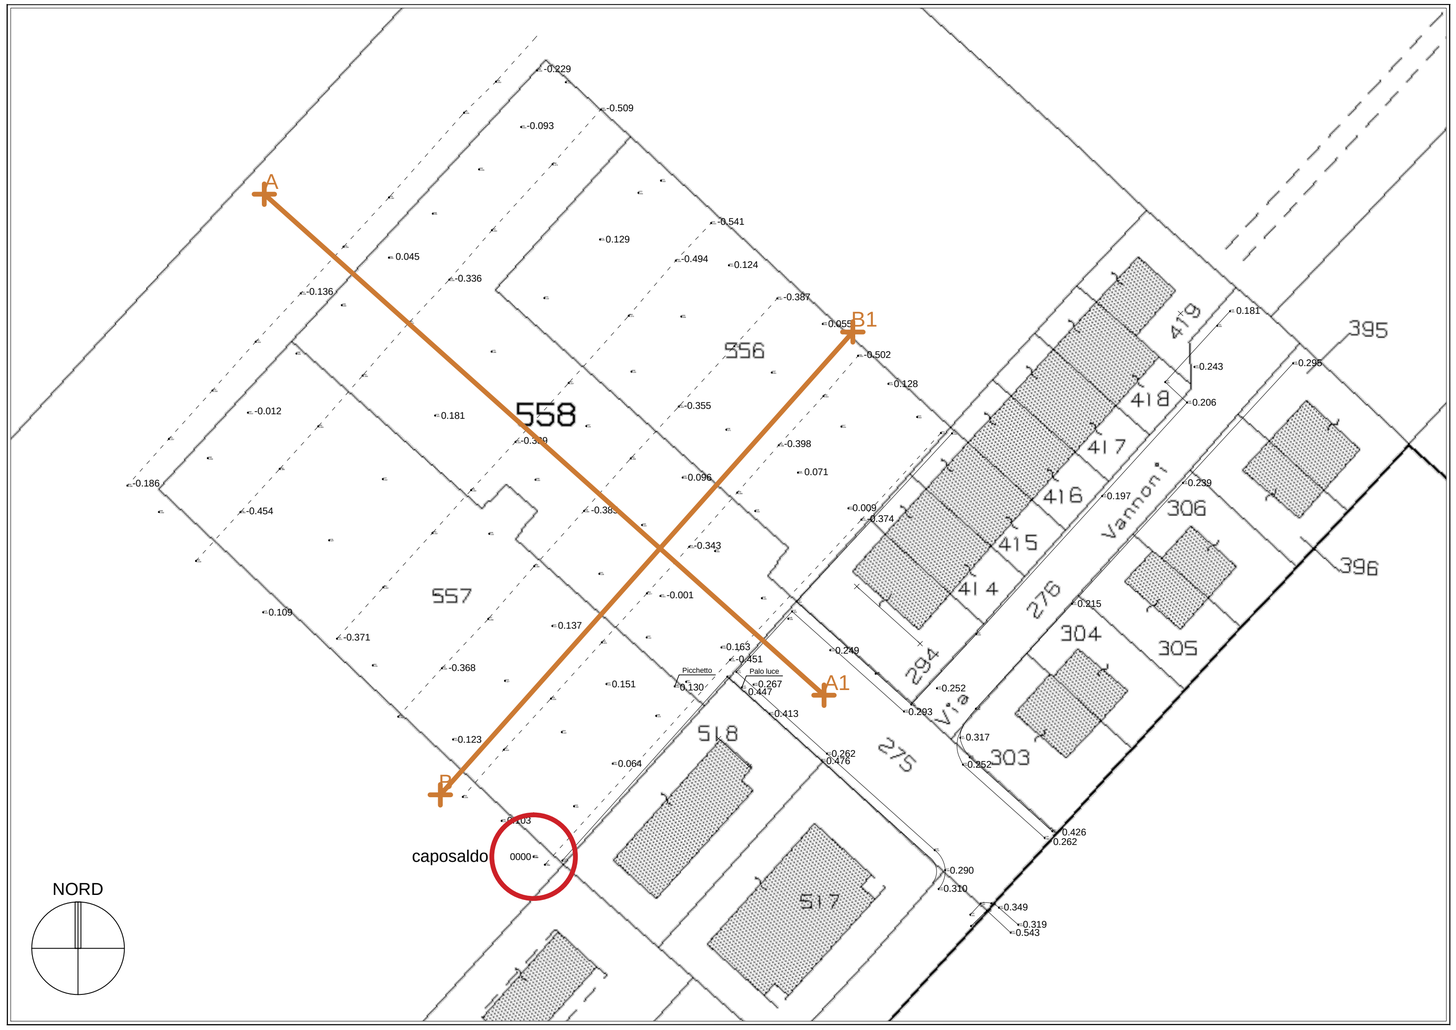

1
Profilo [L42-] A-A'

Scala H 1/1.00
Scala V 1/1.00 -1.00

| | | |