




**COMUNE DI BAGNACAVALLO**  
FRAZIONE GLORIE

**PROGETTO URBANO**  
**ACCORDO OPERATIVO**  
ai sensi dell'articolo 38  
L.R. 24 / 2017

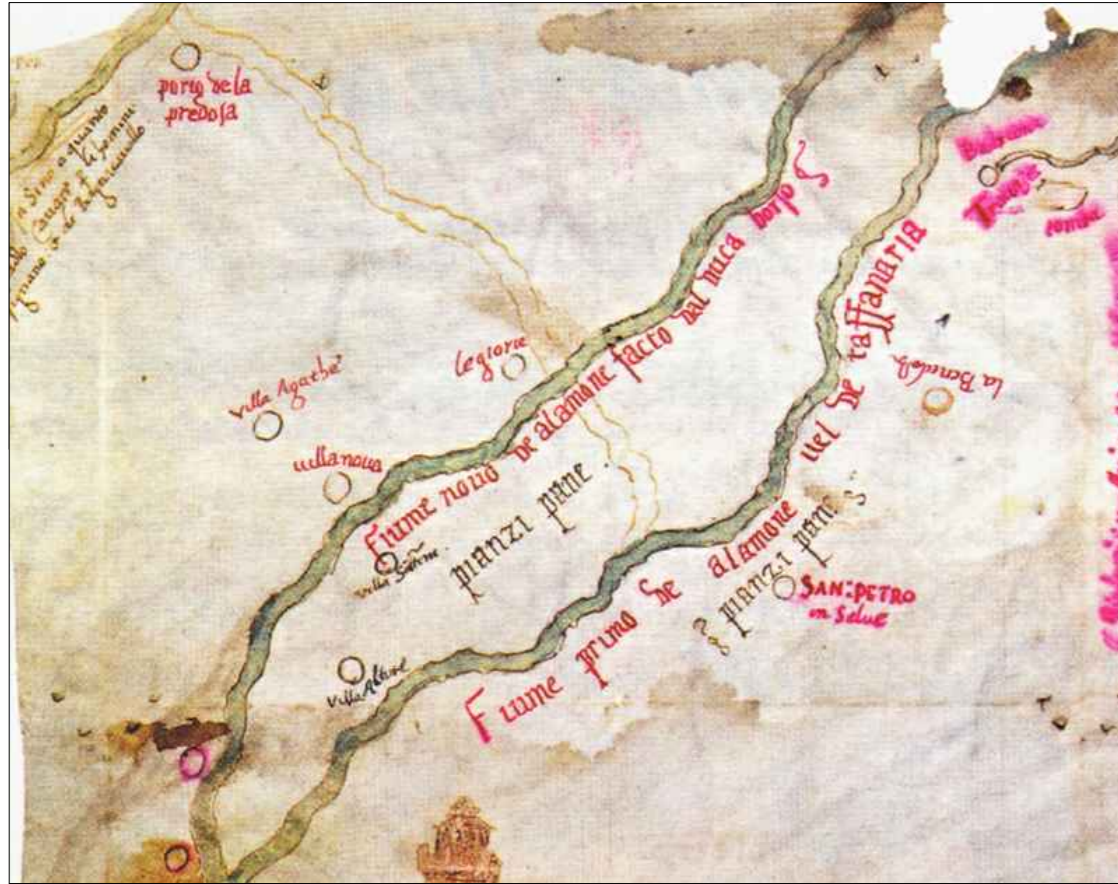

**C4**

DATA  
Giugno 2021

**Sistemazione area cortiliva dell'edificio**

IL TECNICO:

Arch. MORENO DAINI  
Ing. COSIMO STILO  
MAGDALENA MASLEJ

LA PROPRIETA':

DAVIDE GOLNELLI

KIT MARKETING S.r.l.  
NEW URBAN CONCEPT  
P. IVA 03095851204  
tel. 0542.643881 - fax 0542.643628





C.F. GLNDVD72B11H199P

A termini delle vigenti leggi sui diritti d'autore, questo documento non potrà essere copiato, riprodotto e comunicato ad altri senza l'autorizzazione della "KIT MARKETING"

**Sistemazione area cortiliva**

SCALA 1:200

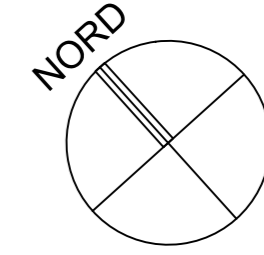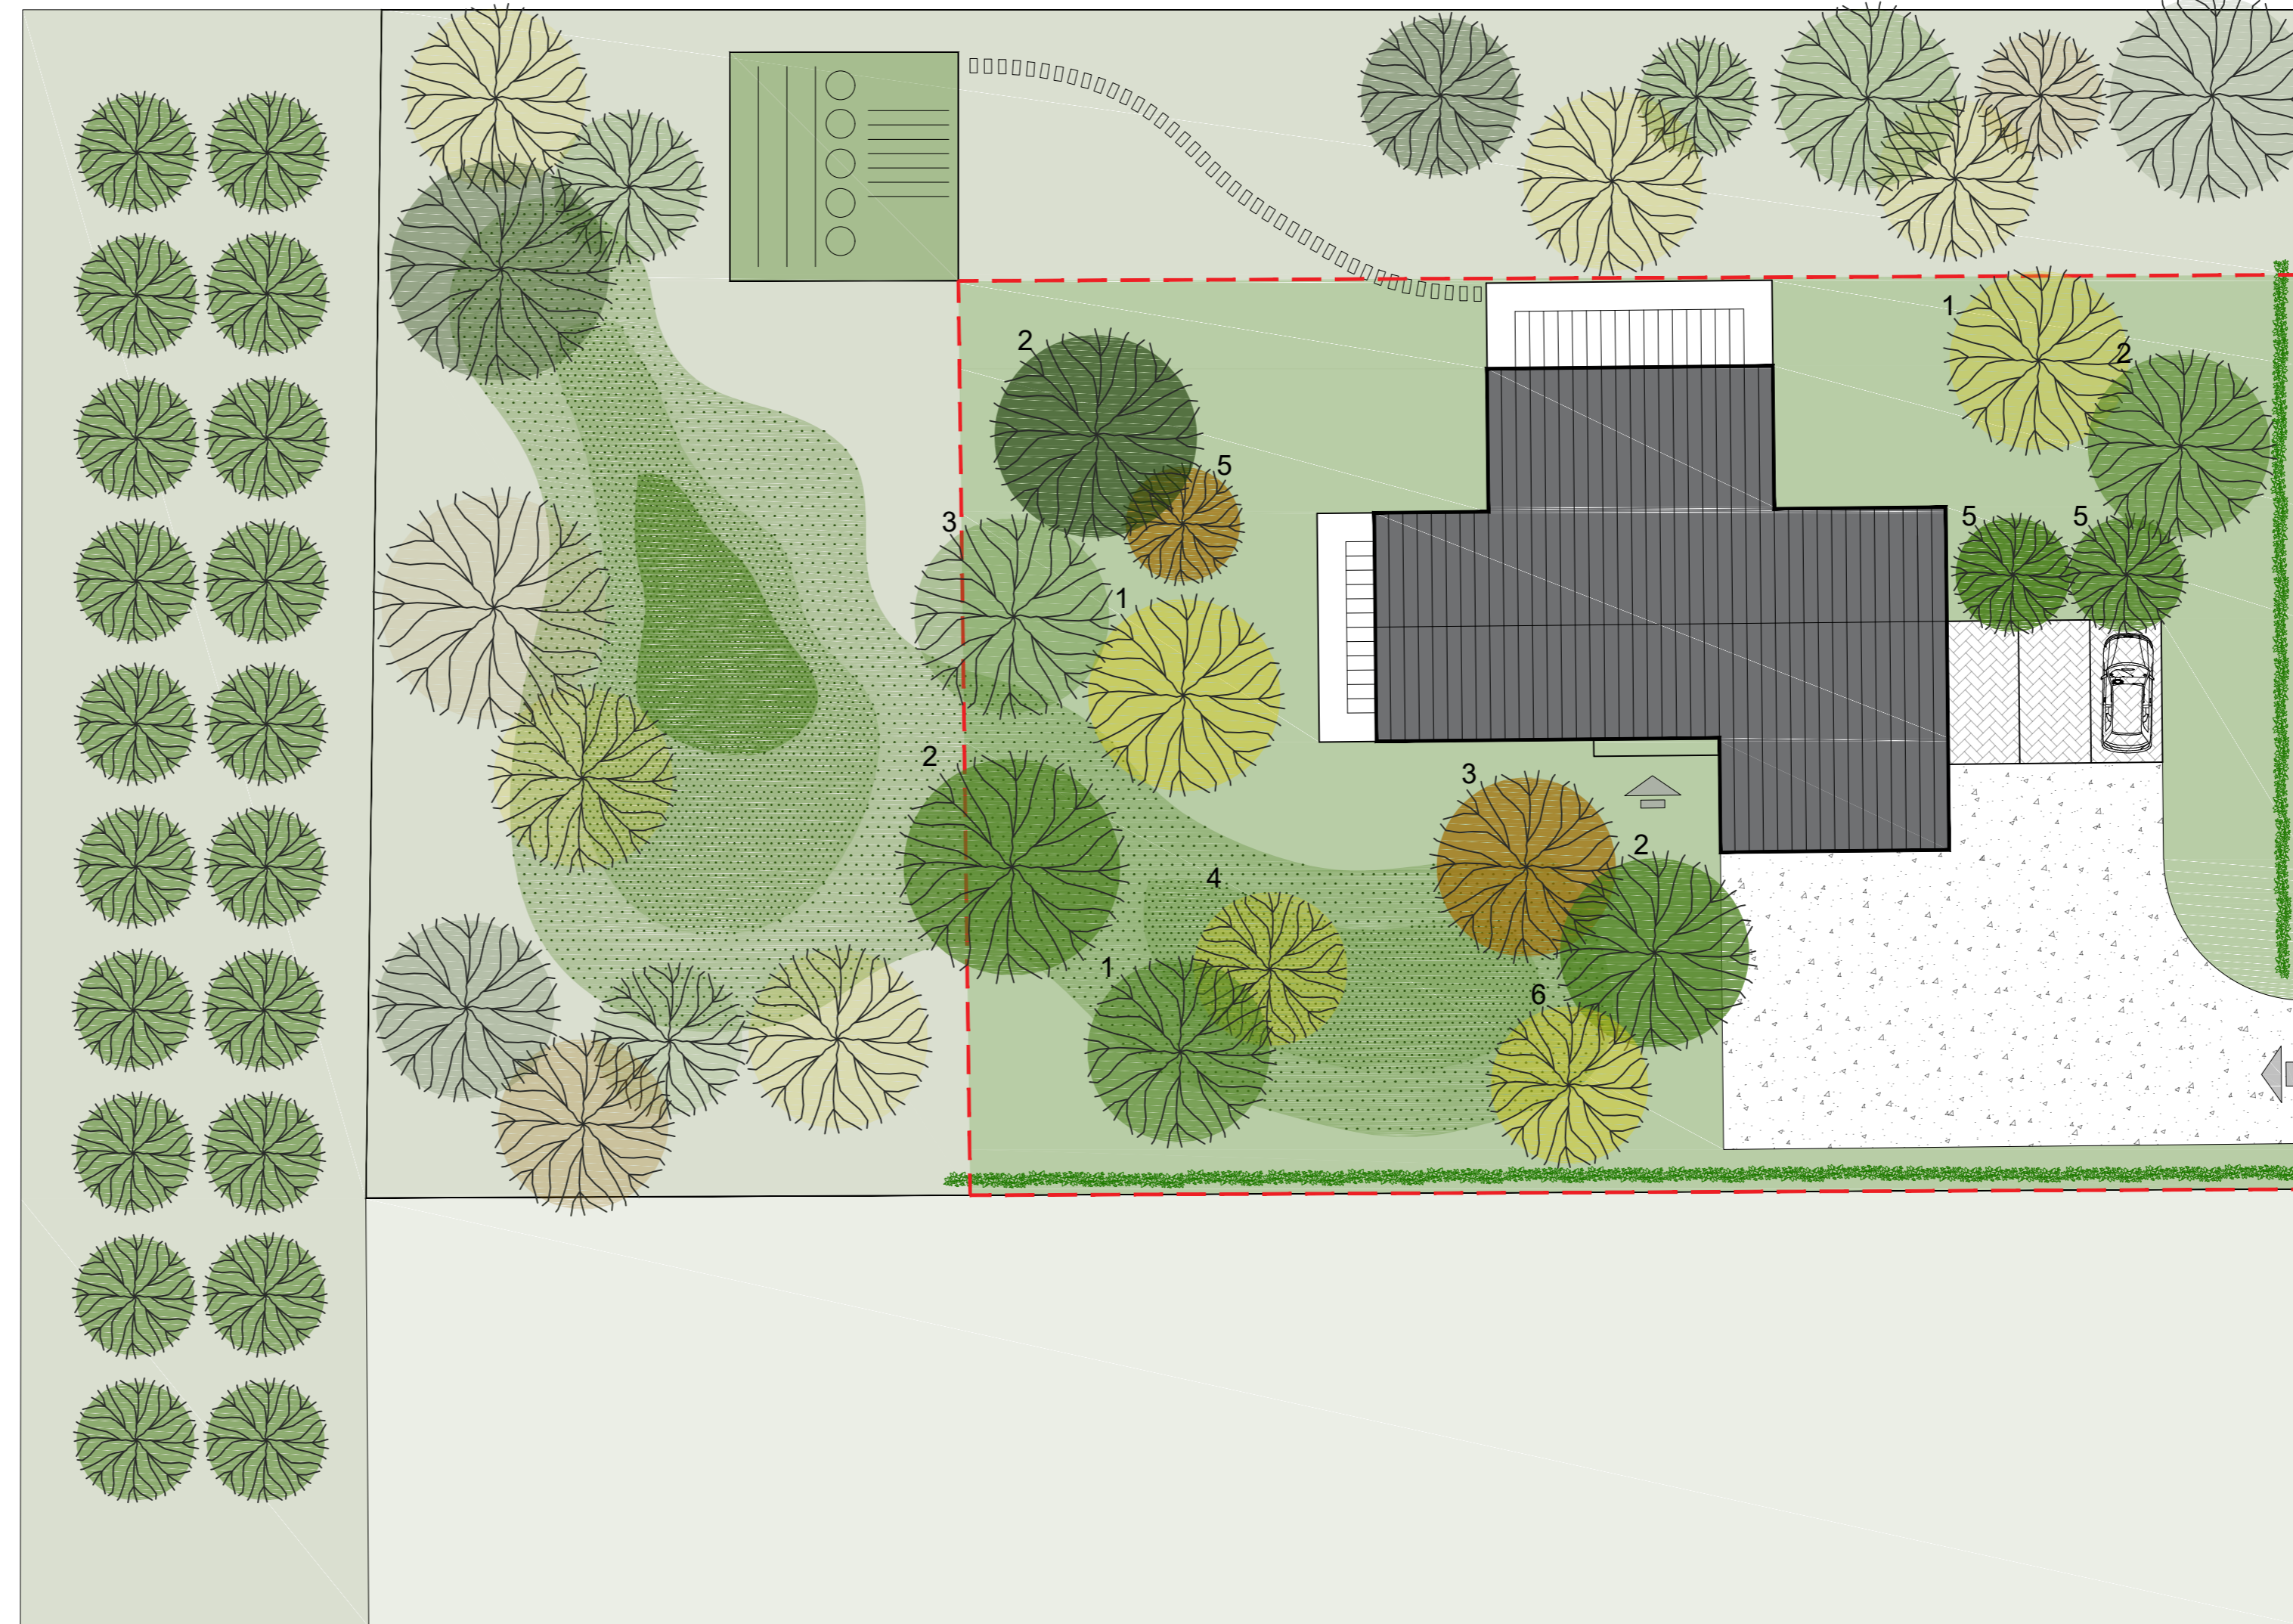

Legenda:

- 1 *Liquidambar styraciflua*
- 2 *Celtis australis*
- 3 *Fraxinus ornus*
- 4 *Acer campestre*
- 5 *Prunus avium 'Plena'*
- 6 *Acer monspessulanum*