LEGENDA

▨	Tipologia non conosciuta
▒	Terrazzo, loggia, tettoia
░	Area scoperta
■ ■ ■ ■	Perimetrazione Piano di conservazione

LEGENDA

▒	A1	RESTAURO SCIENTIFICO
□	$A2_A$	RISANAMENTO CONSERVATIVO TIPO A
▨	$A2_B$	RISANAMENTO CONSERVATIVO TIPO B
▨	$A2_3$	RIPRISTINO TIPOLOGICO
▒	$A2_4$	DEMOLIZIONE
□	$A2_5$	RECUPERO E RISANAMENTO AREE LIBERE
▦	$A3_1$	RISTRUTTURAZIONE
░	$A3_2$	RIPRISTINO EDILIZIO
▓	$A3_3$	RISTRUTTURAZIONE EDILIZIA SPECIALE
░	A4	RISTRUTTURAZIONE URBANISTICA

INDIVIDUAZIONE UNITÀ MINIME DI INTERVENTO

TAVOLA 16c

comune di
# massa lombarda

variante P.R.G. : piano di conservazione per il centro storico

Adottata con deliberazione consiliare
N° del

Comitato Consultivo Regionale Emilia Romagna
Sezione I
Esaminato nell'adunanza del 13 NOV. 1986
Parere n. 140-234
IL SEGRETARIO
F.to "P." MINCARDI

ORDINE DEGLI ARCHITETTI DELL'EMILIA-ROMAGNA 597 ARCHITETTO VERLICCHI GIOVANNI

arch.
G. VERLICCHI

il sindaco
sig. FRANZAROLI RADAMES
Radames Franzaroli

il segretario
dott. AMEDEO PENSERINO

SCALA 1 : 200

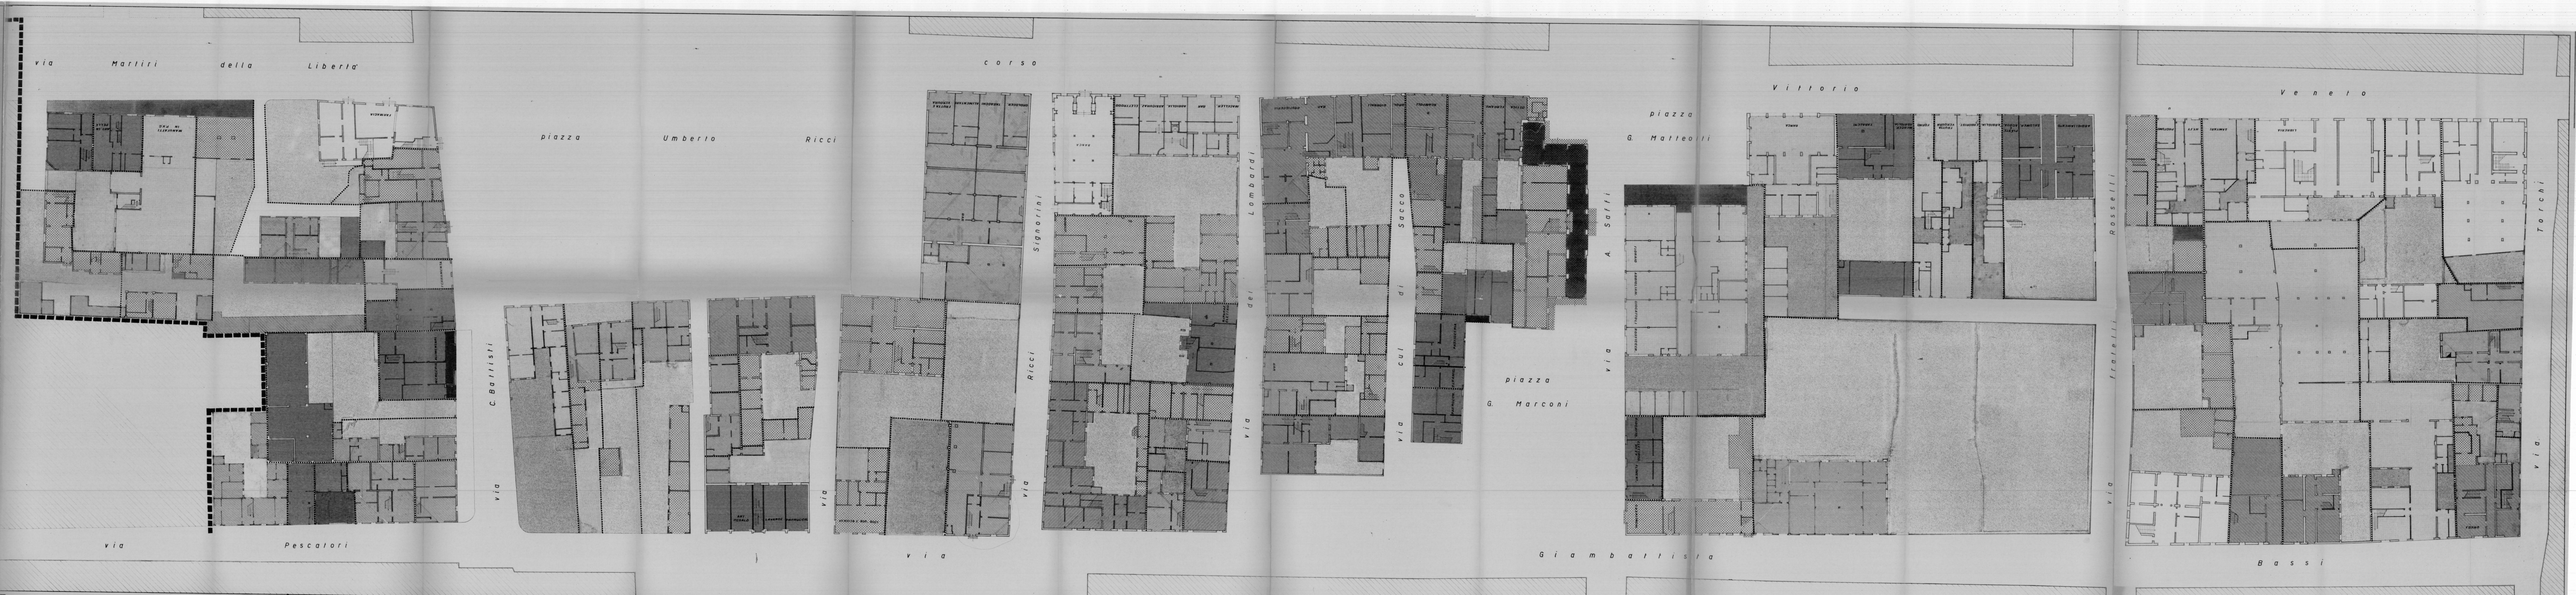
via Martiri della Libertà
corso
piazza Umberto Ricci
via C. Battisti
via Pescatori
via Ricci
via Signorini
via dei Lombardi
via cul di Sacco
piazza G. Marconi
via A. Saffi
piazza G. Matteotti
Vittorio
Veneto
via Fratelli Rosselli
via Torchi
via Giambattista Bassi