COMUNE DI BAGNACAVALLO
Provincia di Ravenna

PIANO PARTICOLAREGGIATO
DEL CENTRO STORICO DI BAGNACAVALLO

ADOTTATO	D.CC	N°	DEL
CONTRODOTTO	D.CC	N°	DEL
APPROVATO	D.CC	N°	DEL

SINDACO
Luca Piovaccari
ASSESSORE ED E URB.
Fabrizio Rondoli
RESP. SETTORE URBANISTICA
Gabriele Montanari

PROGETTISTI
Daniela Gallegati
Tiziana Conti

COLLABORATORI
Arch. Elisabetta Della Corte
Arch Dottori, Federica Rocca
Jacopino Monti, Nicola Zanzi

TAV. 2.7

PLANIMETRIE E PROFILI STRADALI

scala 1:200

COMPARTO 7
Corso Matteotti
Largo de Gasperi
Via Diaz
Via Ercolani
Via Farini
Via Zamprante

UNITA' DI FACCIATA

INDIVIDUAZIONE DELLE SCHEDE DEI FABBRICATI, DELLE UNITA' MINIME E DELLE CATEGORIE D'INTERVENTO

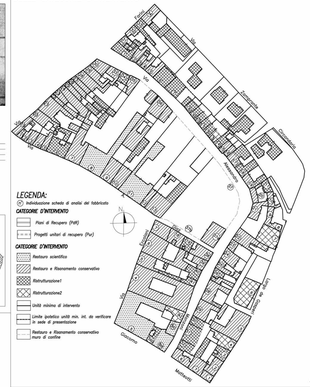

LEGENDA:

Individuazione scheda di analisi del fabbricato

CATEGORIE D'INTERVENTO

- Piani di Recupero (PdR)
- Progetti unitari di recupero (Pur)

CATEGORIE D'INTERVENTO

- Restauro scientifico
- Restauro e Risanamento conservativo
- Ristrutturazione1
- Ristrutturazione2
- Unità minima di intervento
- Limite (edificio unità min. int. da verificare in sede di presentazione
- Restauro e Risanamento conservativo mura di cortile

SCALA 1:500

Via Manzoni

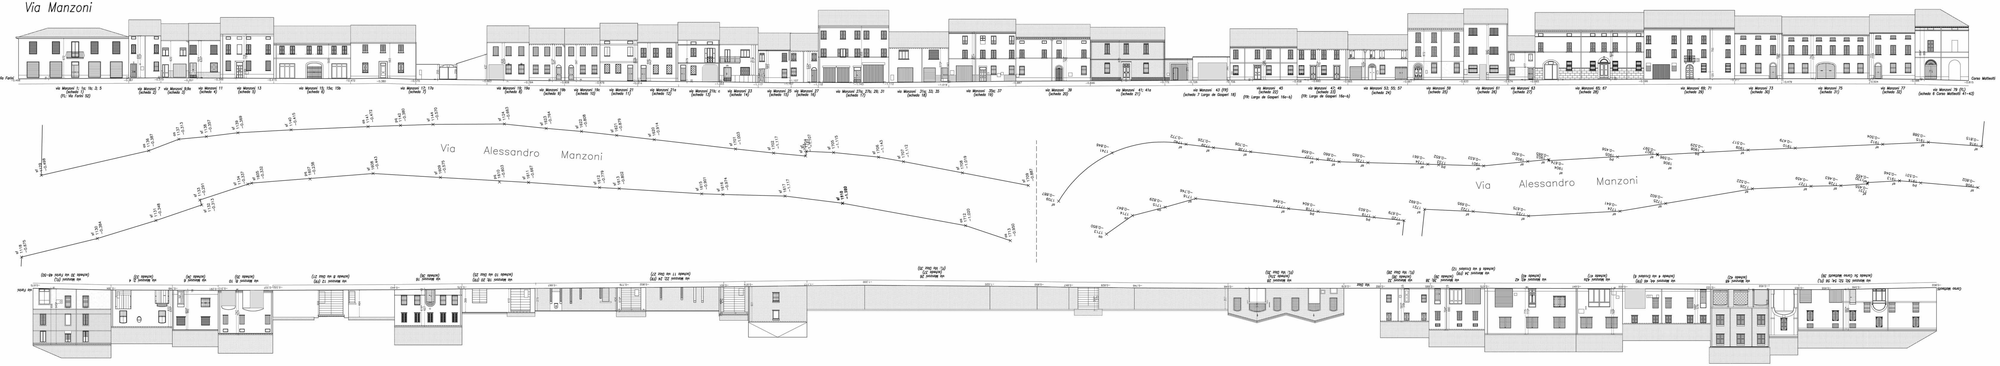

Via A.Diaz

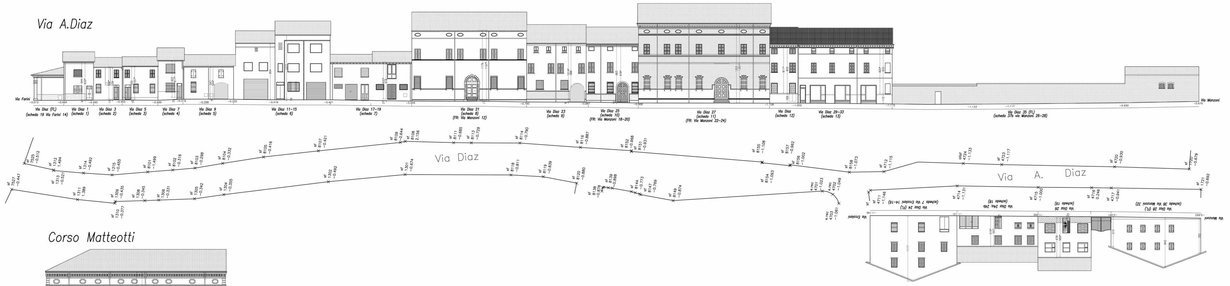

Via Zamprante

Via Farini

Corso Matteotti

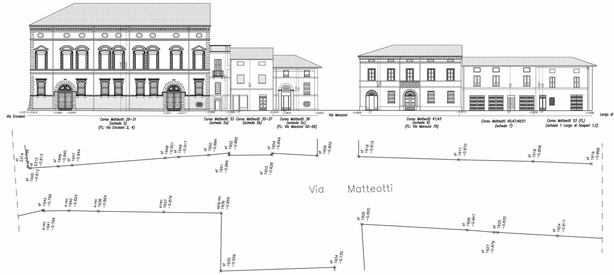

Via Ercolani

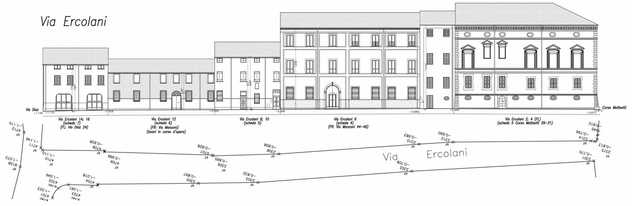
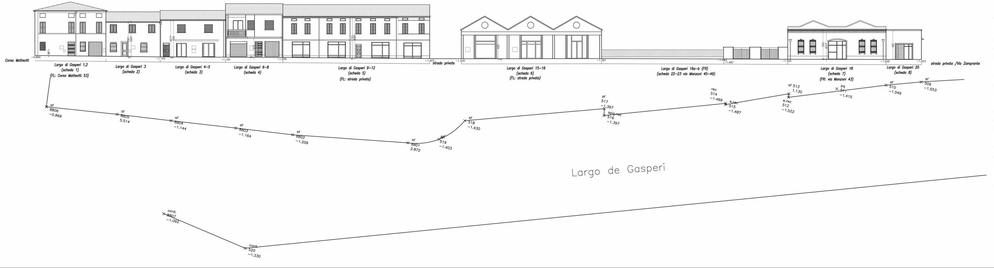
Largo de Gasperi