COMUNE DI BAGNACAVALLO
Provincia di Ravenna

PIANO PARTICOLAREGGIATO
DEL CENTRO STORICO DI BAGNACAVALLO

ADOTTATO	DCC	N°	DEL
CONTRODEDOTTO	DCC	N°	DEL
APPROVATO	DCC	N°	DEL

SINDACO
Luca Piovaccari
ASSESSORE ED ILARC
Thomas Perazzini
RESP. SETTORE URBANISTICA
Daniela Mazzavillani

PROGETTISTI:
Paolo Ghinelli
Nicola Ghinelli
COLLABORATORI
Cristina Angeli - Antonio Dalla Casa
Ivan Gardini - Nicoletta Nonato
Gabriele Pelliconi - Teresa Zucchi

TAV. 2.9

PLANIMETRIE E PROFILI STRADALI

scala 1:200

COMPARTO 9

Corso Matteotti
Corso Mazzini
Piazza della Libertà
Via Verdi
Via del Canale
Via Fiume
Via Forni
Via Vecchia Darsena

INDIVIDUAZIONE DELLE SCHEDE DEI FABBRICATI, DELLE UNITA' MINIME E DELLE CATEGORIE D'INTERVENTO

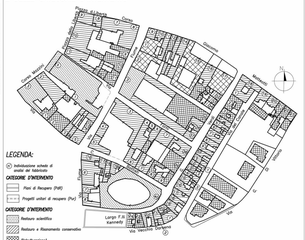

LEGENDA:

- Individuazione scheda di analisi del fabbricato

CATEGORIE D'INTERVENTO

- Fronti di Recupero (FdR)
- Progetti unitari di recupero (Pu)

CATEGORIE D'INTERVENTO

- Restauro scientifico
- Restauro e Risanamento conservativo
- Ristrutturazione1
- Ristrutturazione2
- Limite protettivo ut60 min. ist. da verificare
- In sede di presentazione
- Restauro e Risanamento conservativo
- Fronti di cortina
- UMSI minima di intervento

SCALA 1:500

UNITA' DI FACCIATA

Corso Matteotti / Piazza della Libertà

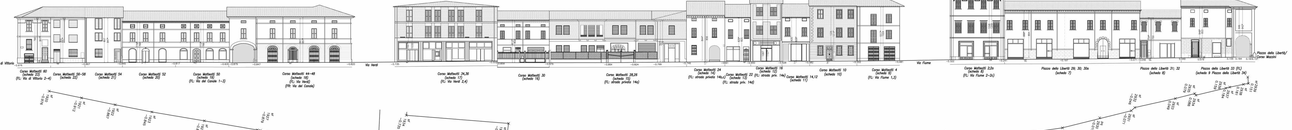

Via di Vittorio

Piazza della Libertà / Corso Mazzini

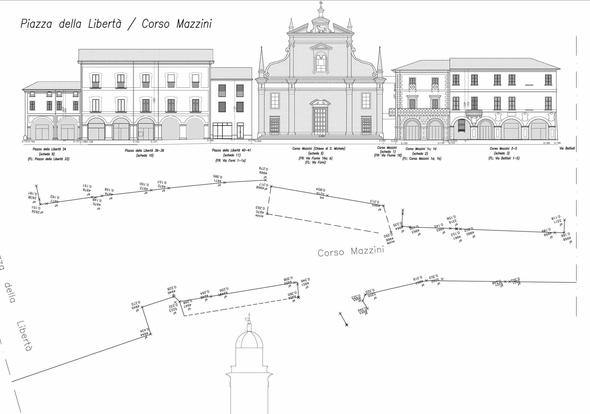

Via Fiume

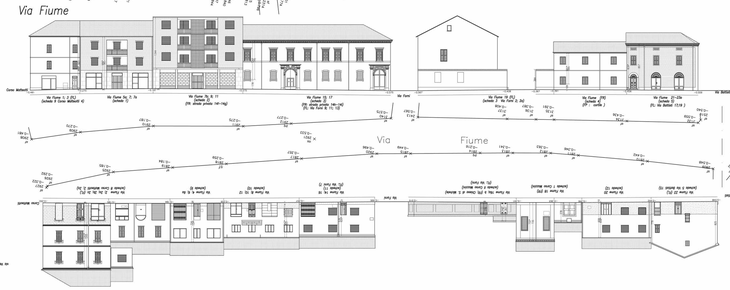

Via Battisti

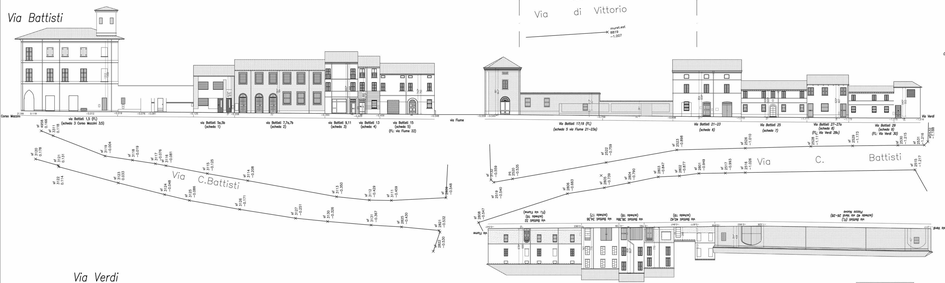

Via Forni

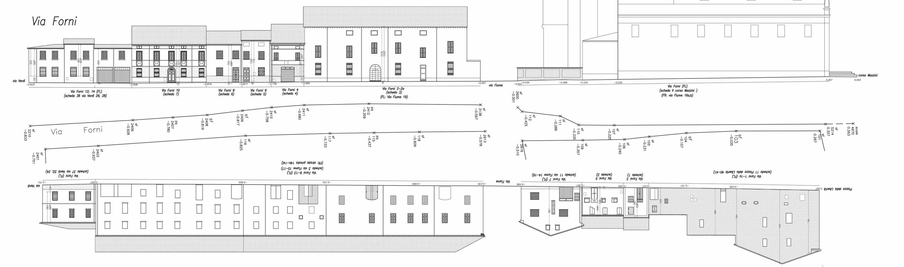

Via Verdi

Largo F.lli Kennedy/Via del Canale

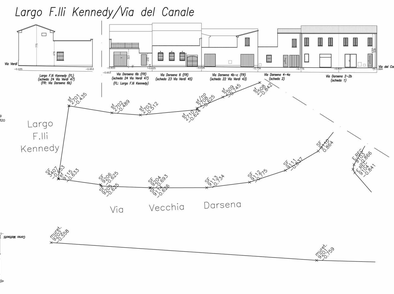
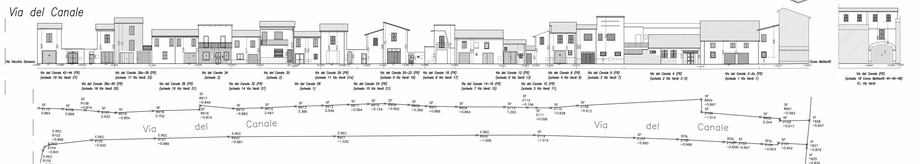
Via del Canale